


計画平面図
(出雲市上塩冶町)

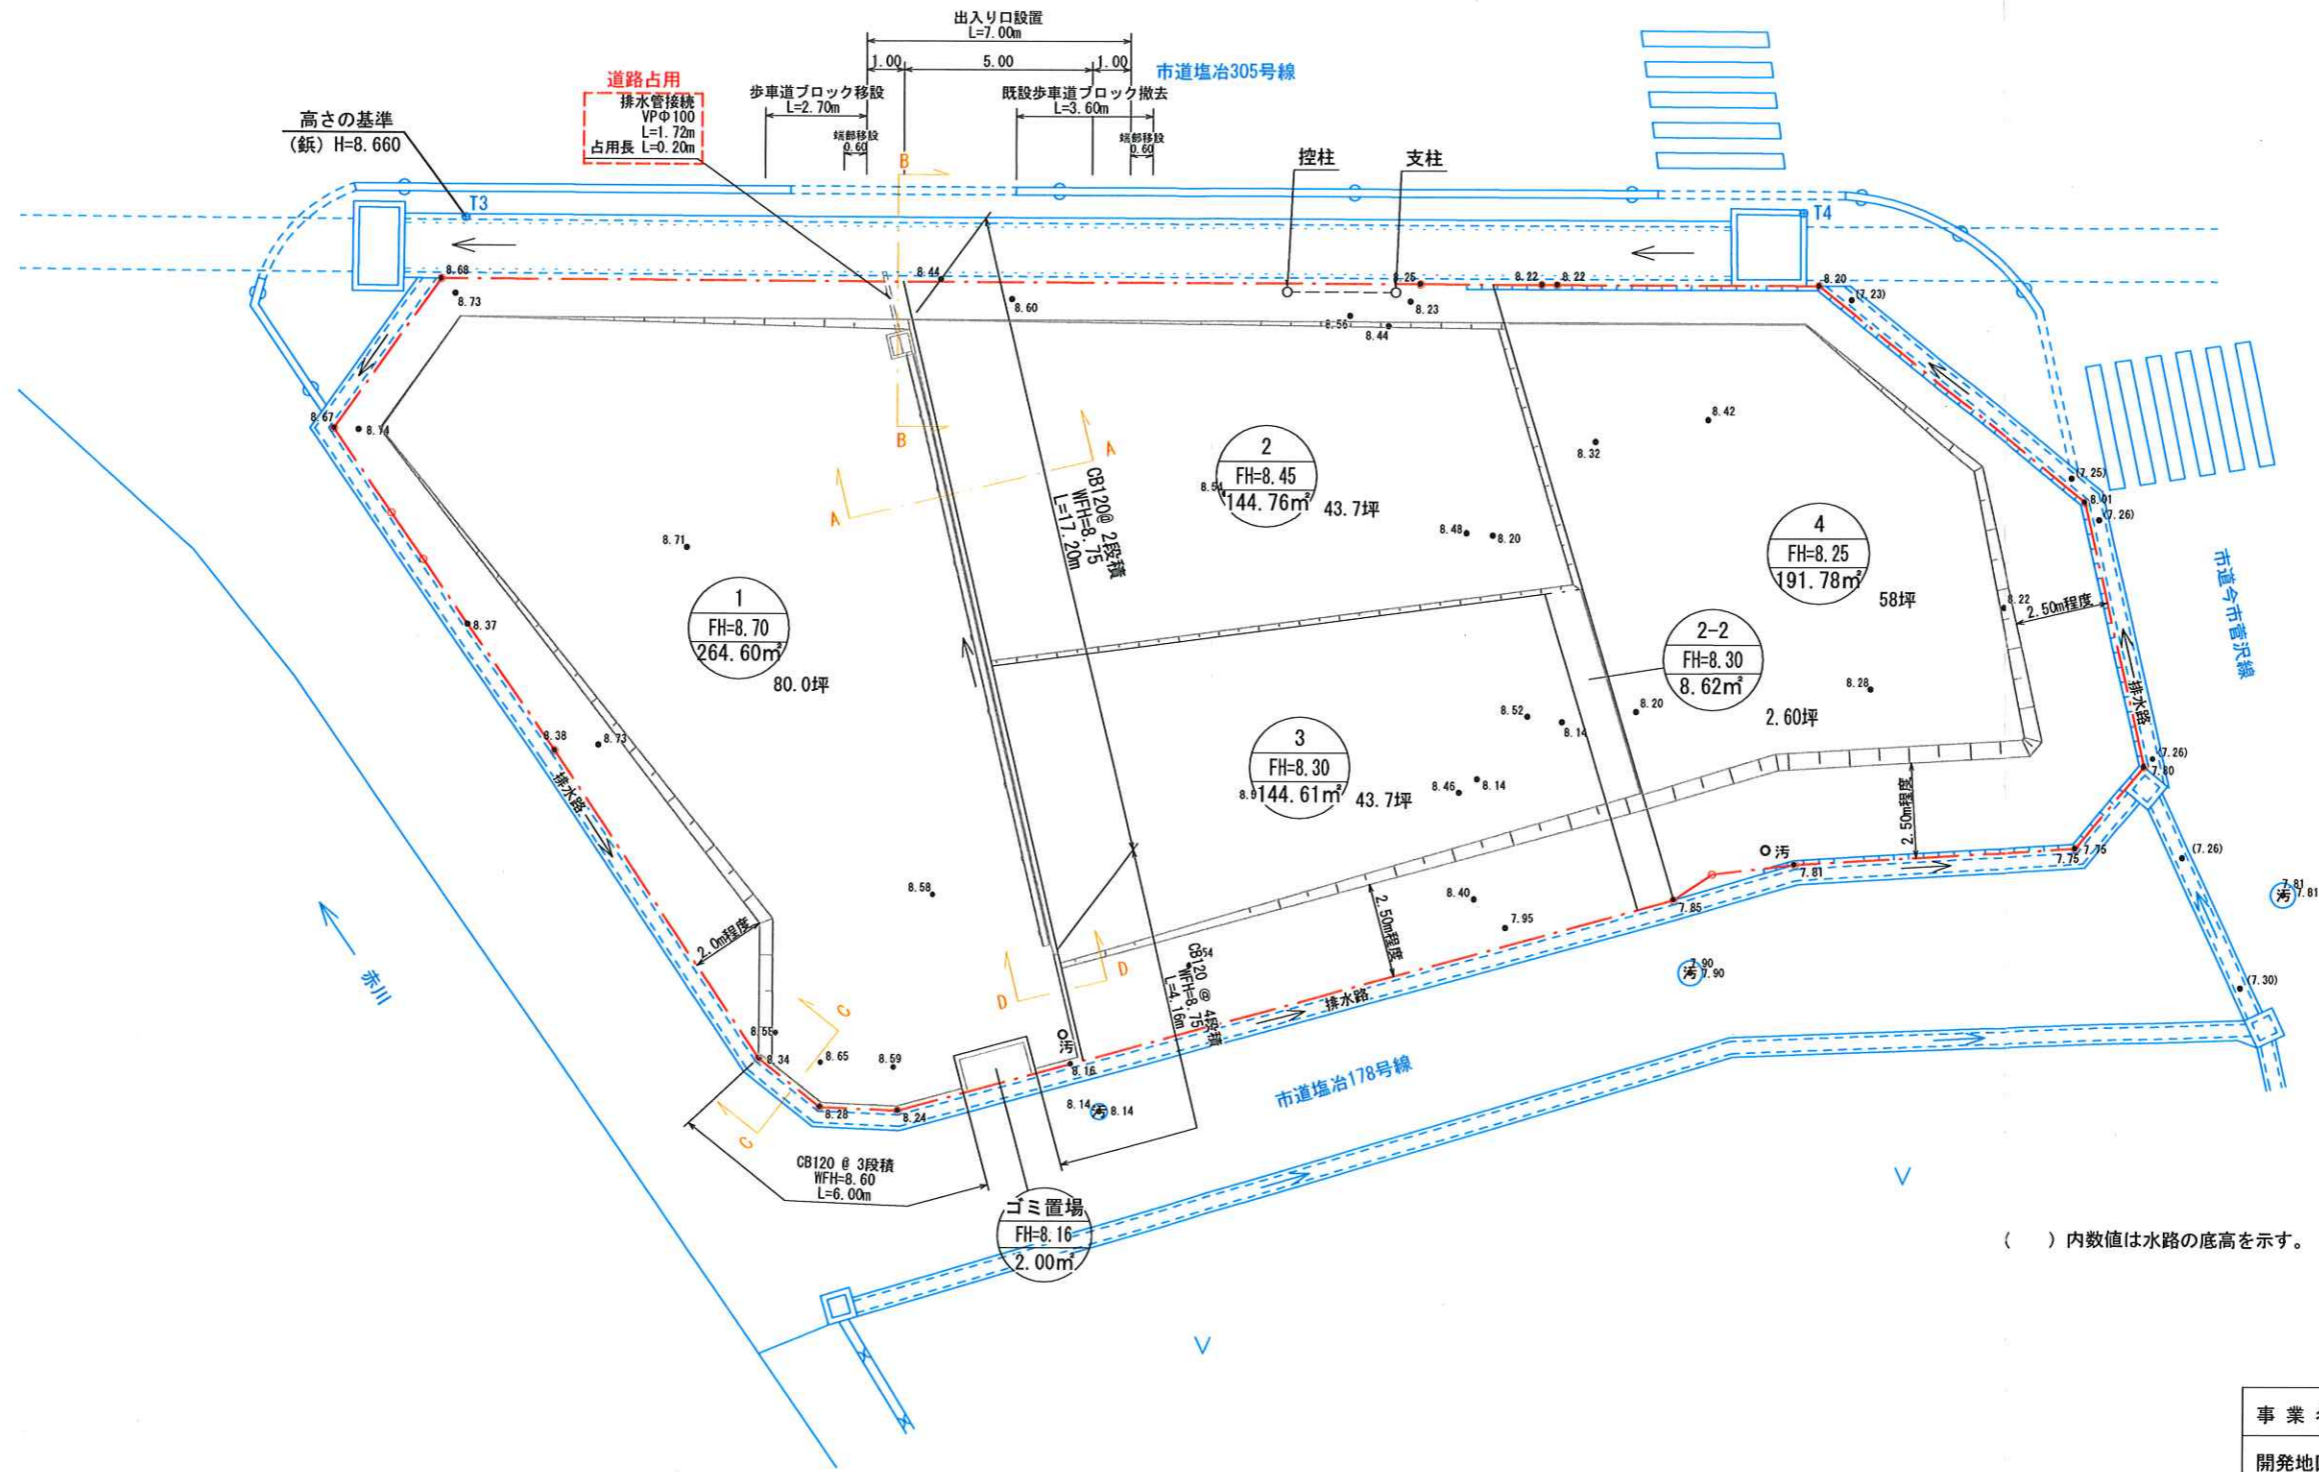

事業名	(仮称)上塩冶町敷地造成工事		
開発地区	出雲市上塩冶町地内		
図面名	計画平面図		
図面番号	1	縮尺	S=1:200
設計	(有)大建テック		錦織 隆