



土地利用計画平面図

(出雲市斐川町上庄原上新川)

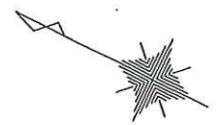

1 : 500

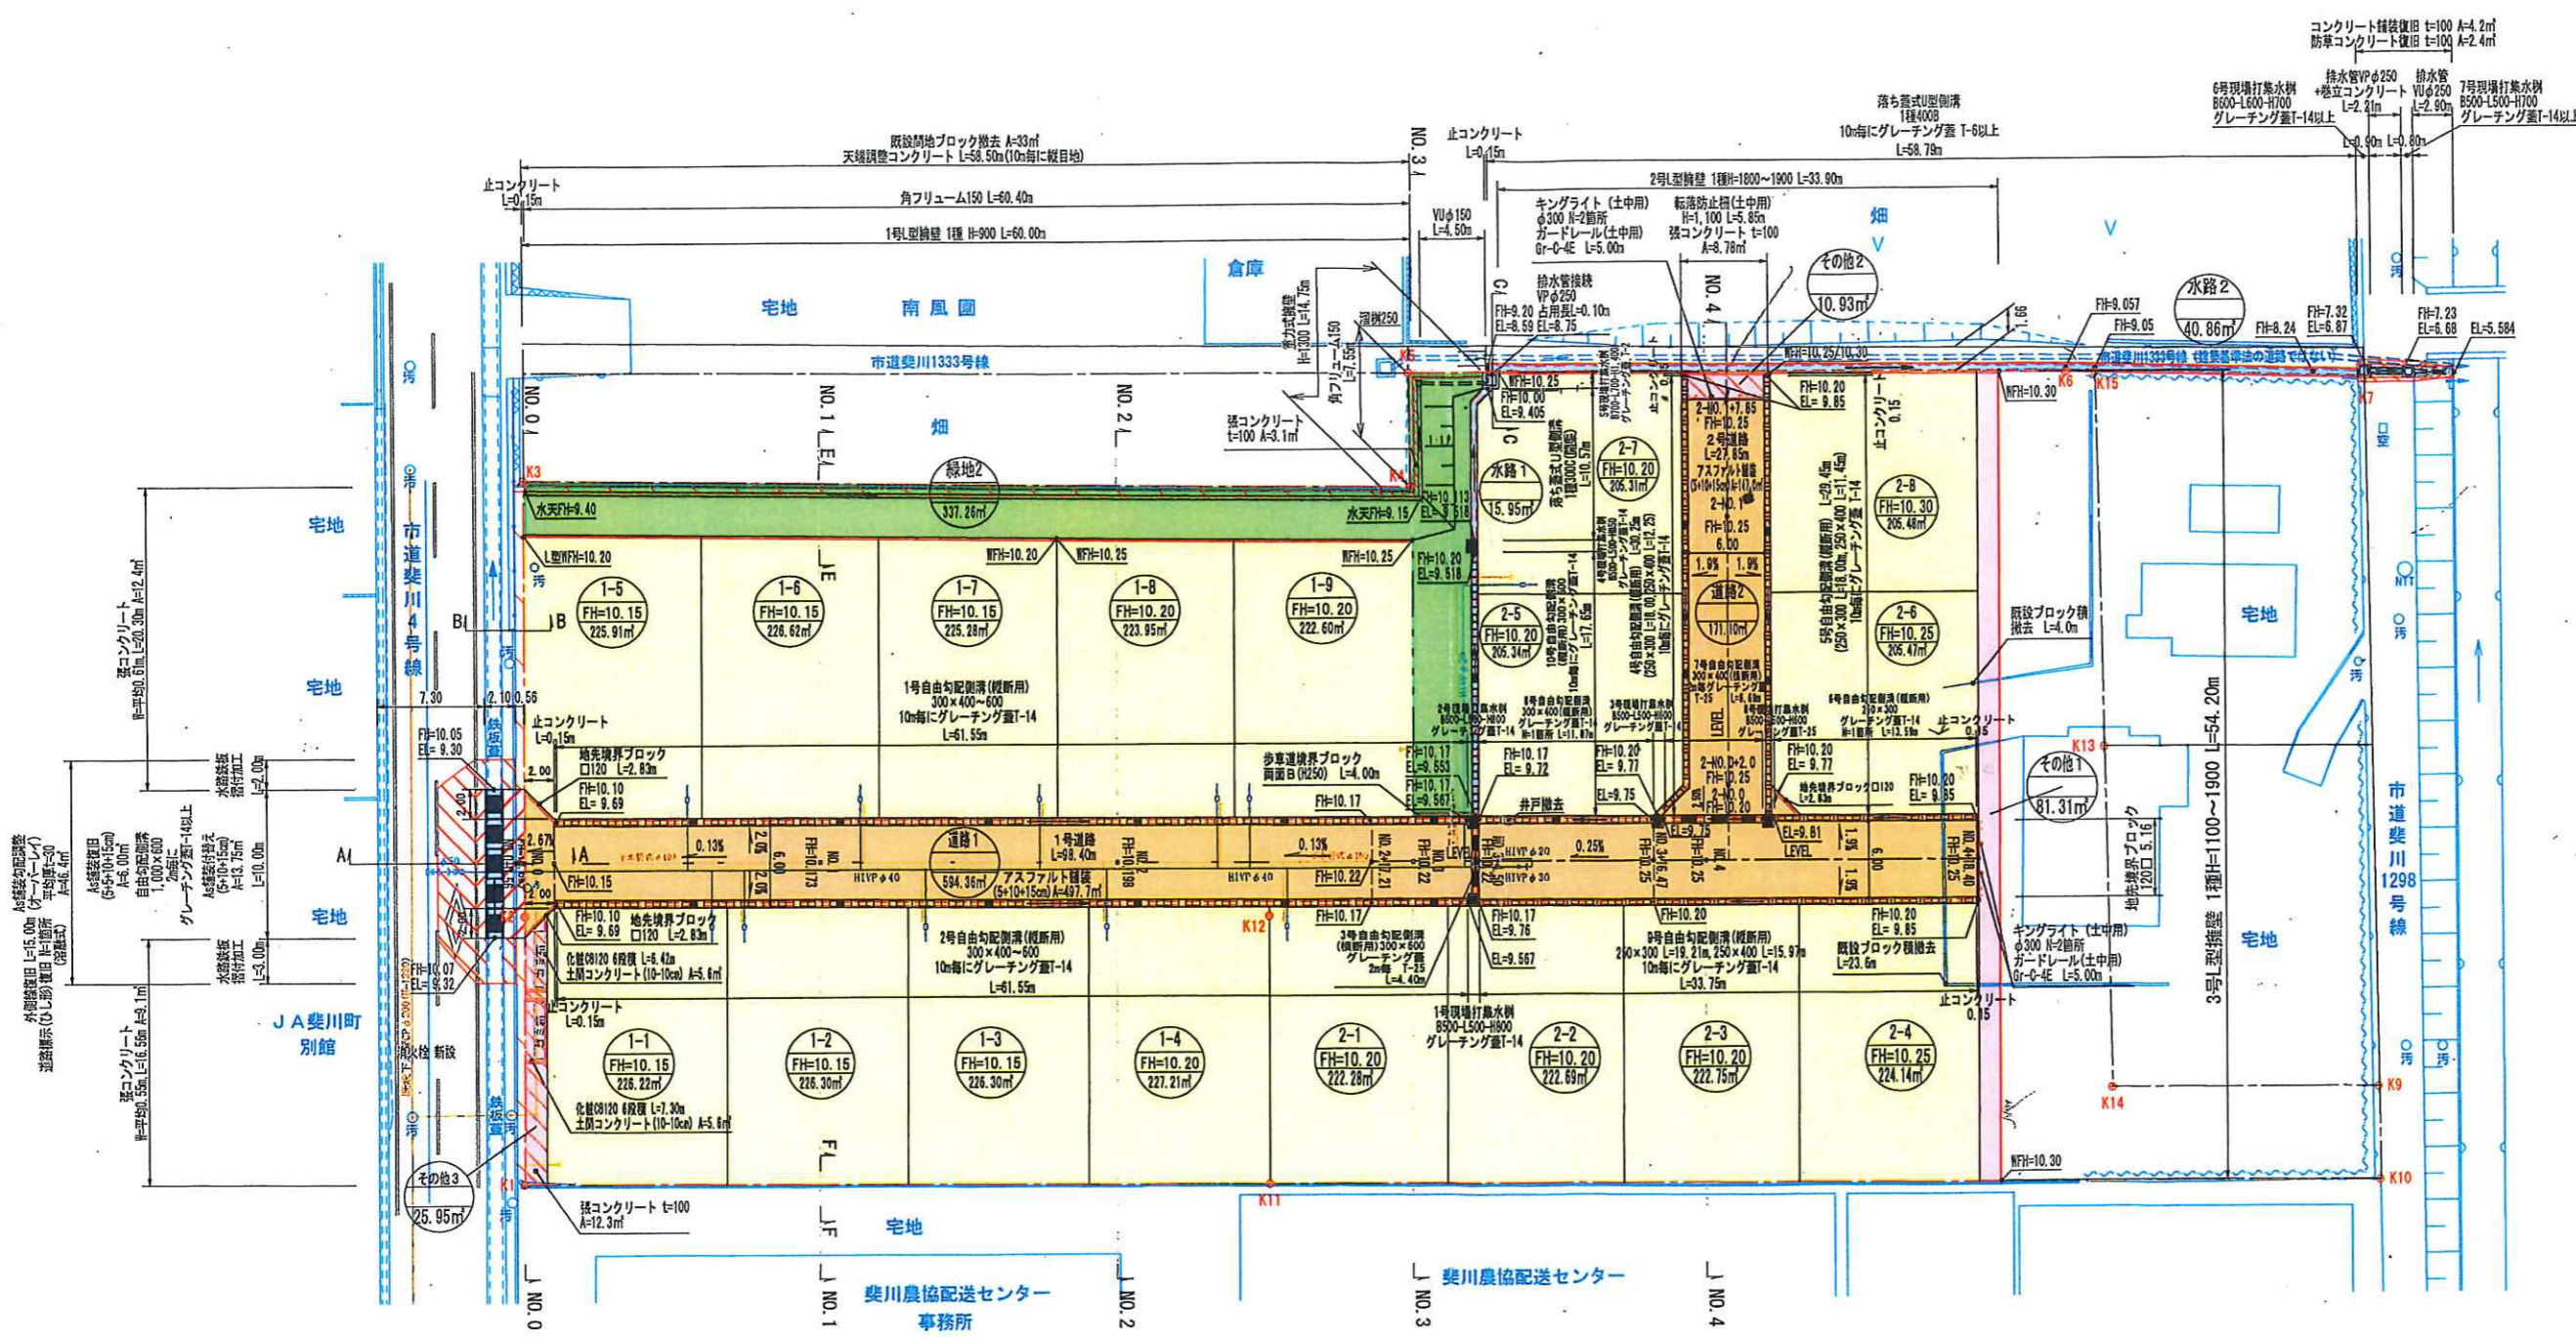

土地利用面積表

区分 (色別)	面積 (m ²)	割合 (%)
宅地	3743.85	74.56
緑地	337.26	6.72
道路	765.46	15.24
水路	56.81	1.13
その他	118.19	2.35
合計	5021.57	100.00

開発道路内水路は道路の面積にて計上。

19.01.09

事業名	(仮称)斐川町上庄原敷地造成工事
開発地区	出雲市斐川町上庄原地内
図面名	土地利用計画平面図
図面番号	縮尺 1:500
設計	(有)大建テック 錦織 隆

JA斐川町別館
斐川農協配送センター事務所