

# 計画平面図 (出雲市東福町字横戸)

既設電柱

福村(支)2号移転

福村(支)1号移転

既設電柱へ S=1:400

**【標記凡例】**

- 電柱
- 支線
- 電線

支線：県有地へ新設  
(占用許可がもらえるかは未確定)

支線：水路向かい民地？へ新設  
(承諾がいただけるかは未確定)



凡例

—	開発区域界	□	面
(F)	消火栓(既設)	▨	ブロック積擁壁
L=0.0m L=0.0	勾配及び延長	▨	L型擁壁
(○)	宅地番号	▨	RC擁壁
(○)	敷地面積	▨	重力式擁壁
(○)	公共公益施設の名称	▨	ガードパイプ
(○)	敷地計画高	▨	コンクリート打設
(○)	敷地面積	▨	アスファルト舗装
(○)		▨	給水管

土地利用面積表

区分	面積(m <sup>2</sup> )	割合(%)
宅地	5,039.23	74.52%
緑地	208.11	3.08%
道路	1,505.75	22.27%
その他	9.05	0.13%
合計	6,762.14	100.00%

事業名 (仮称)東福町敷地造成工事  
 造成地区 出雲市東福町地内  
 図面名 求積図  
 図面番号 縮尺 S=1:400  
 設計 (有)大建テック 錦織 隆

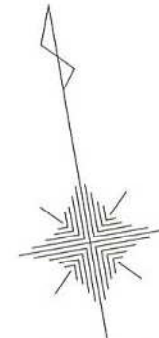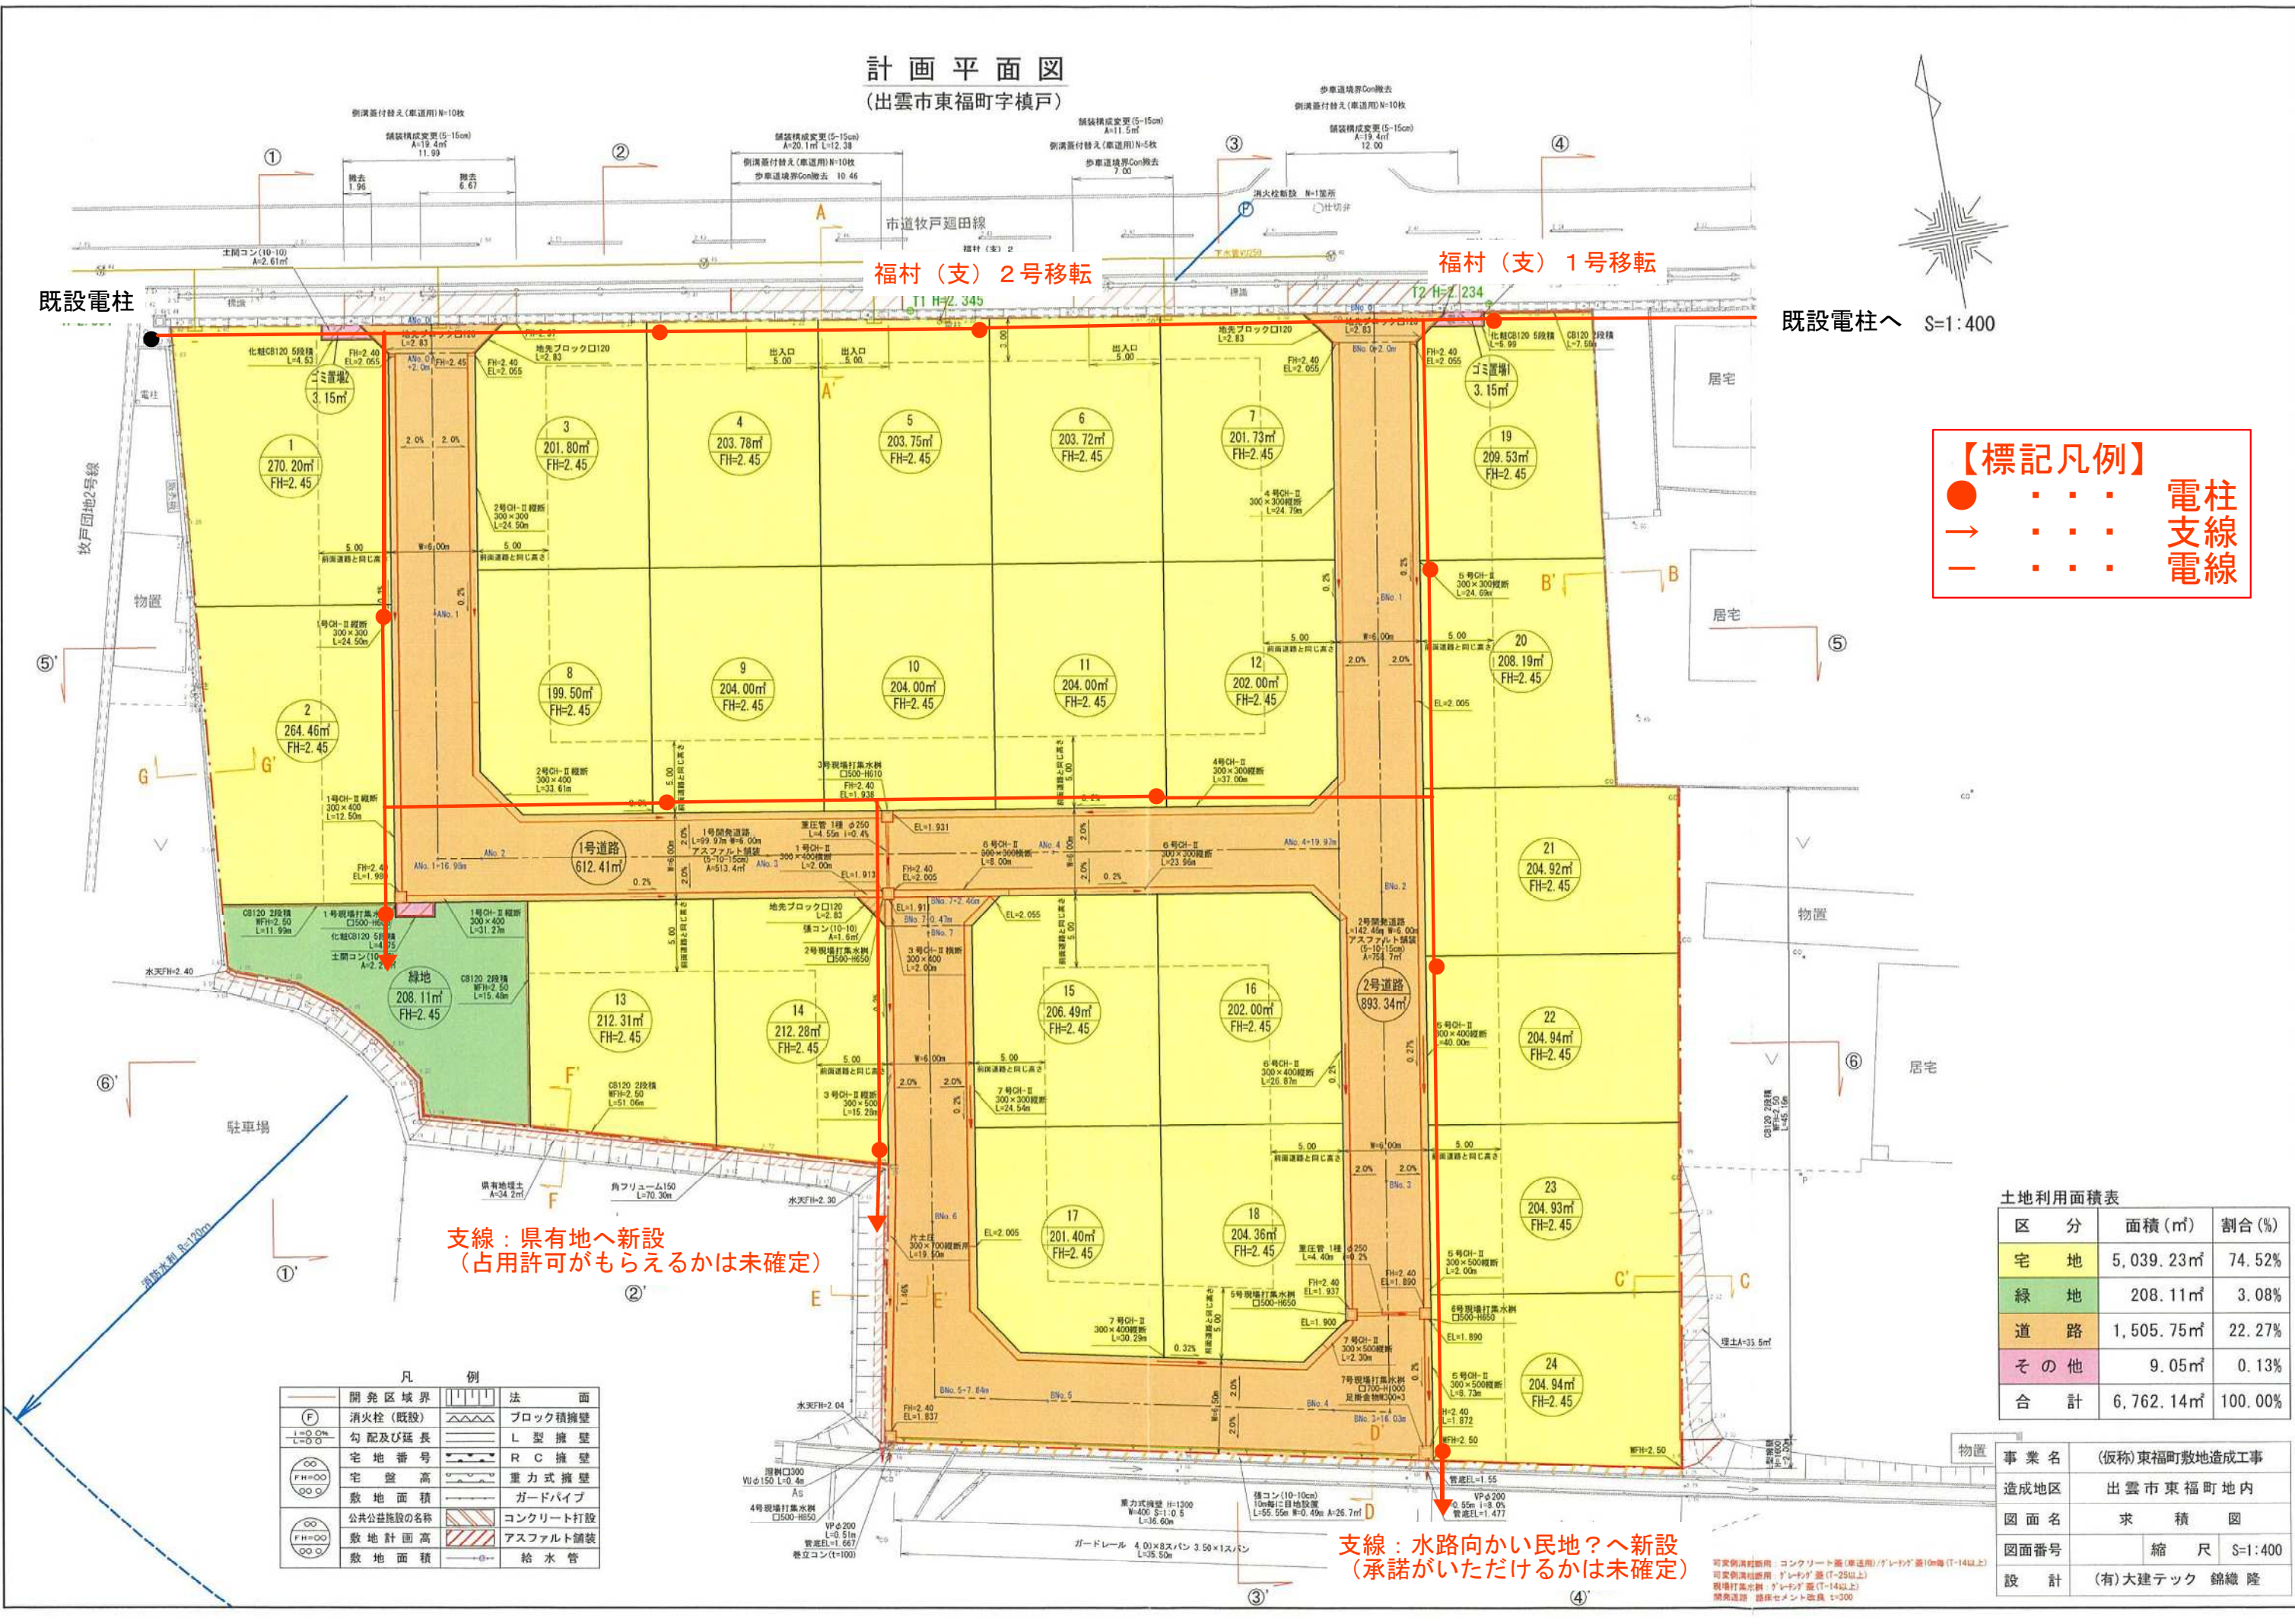

可変換地目別: コンクリート舗(車道用)/アスファルト舗(歩道用)  
 可変換地目別: アスファルト舗(歩道用)  
 可変換地目別: アスファルト舗(歩道用)  
 可変換地目別: アスファルト舗(歩道用)