
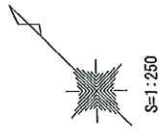


土地利用計画平面図

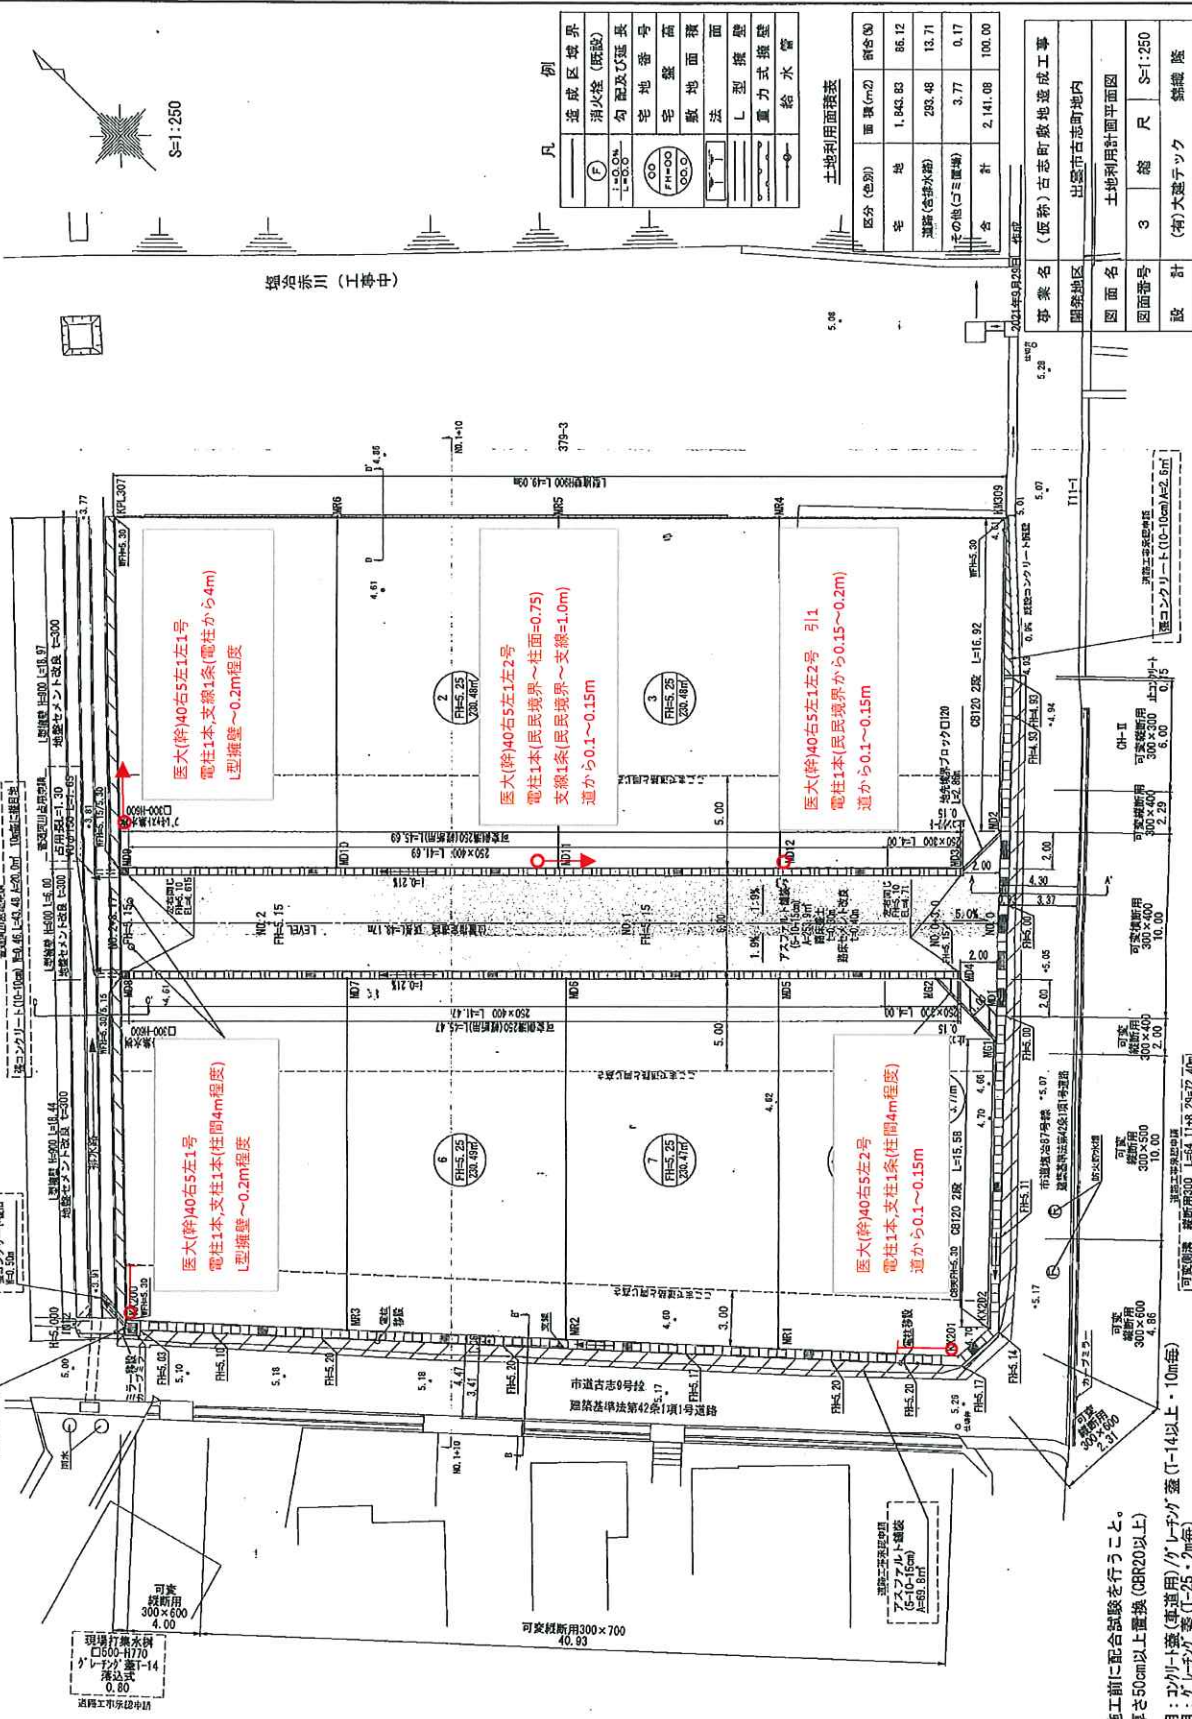

塩谷赤川 (工事中)

凡例

(F)	埋設区境界
(H)	消火栓(既設)
(L)	勾配及び延長
(O)	宅地番号
(P)	宅盛高
(R)	敷地面積
(S)	L型擁壁
(T)	重力式擁壁
(U)	給水管

土地利用面積表

区分(他別)	面積(m ²)	割合(%)
宅地	1,843.83	86.12
道路(含排水溝)	283.48	13.71
その他(ゴミ置場)	3.71	0.17
合計	2,141.08	100.00

事業名	(仮称)古志町敷地造成工事
関係地区	出雲市古志町地内
図面名	土地利用計画平面図
図面番号	3
縮尺	S=1:250
設計	(有)大越テック 新藤 隆

※セメント改良は施工前に配合試験を行うこと。
 ※市道路床改良：厚さ50cm以上置換(OR20以上)
 ※可変削濬 縦断用：ガリノ盛(車道用)/ノリツク盛(T-14以上・10m毎)
 横断用：ガリノ盛(T-25・2m毎)