
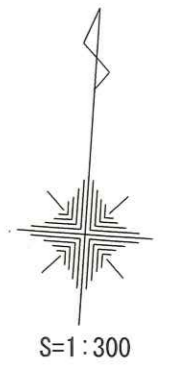


計画平面図

舗装復旧(オーバーレイ含む) A=115m

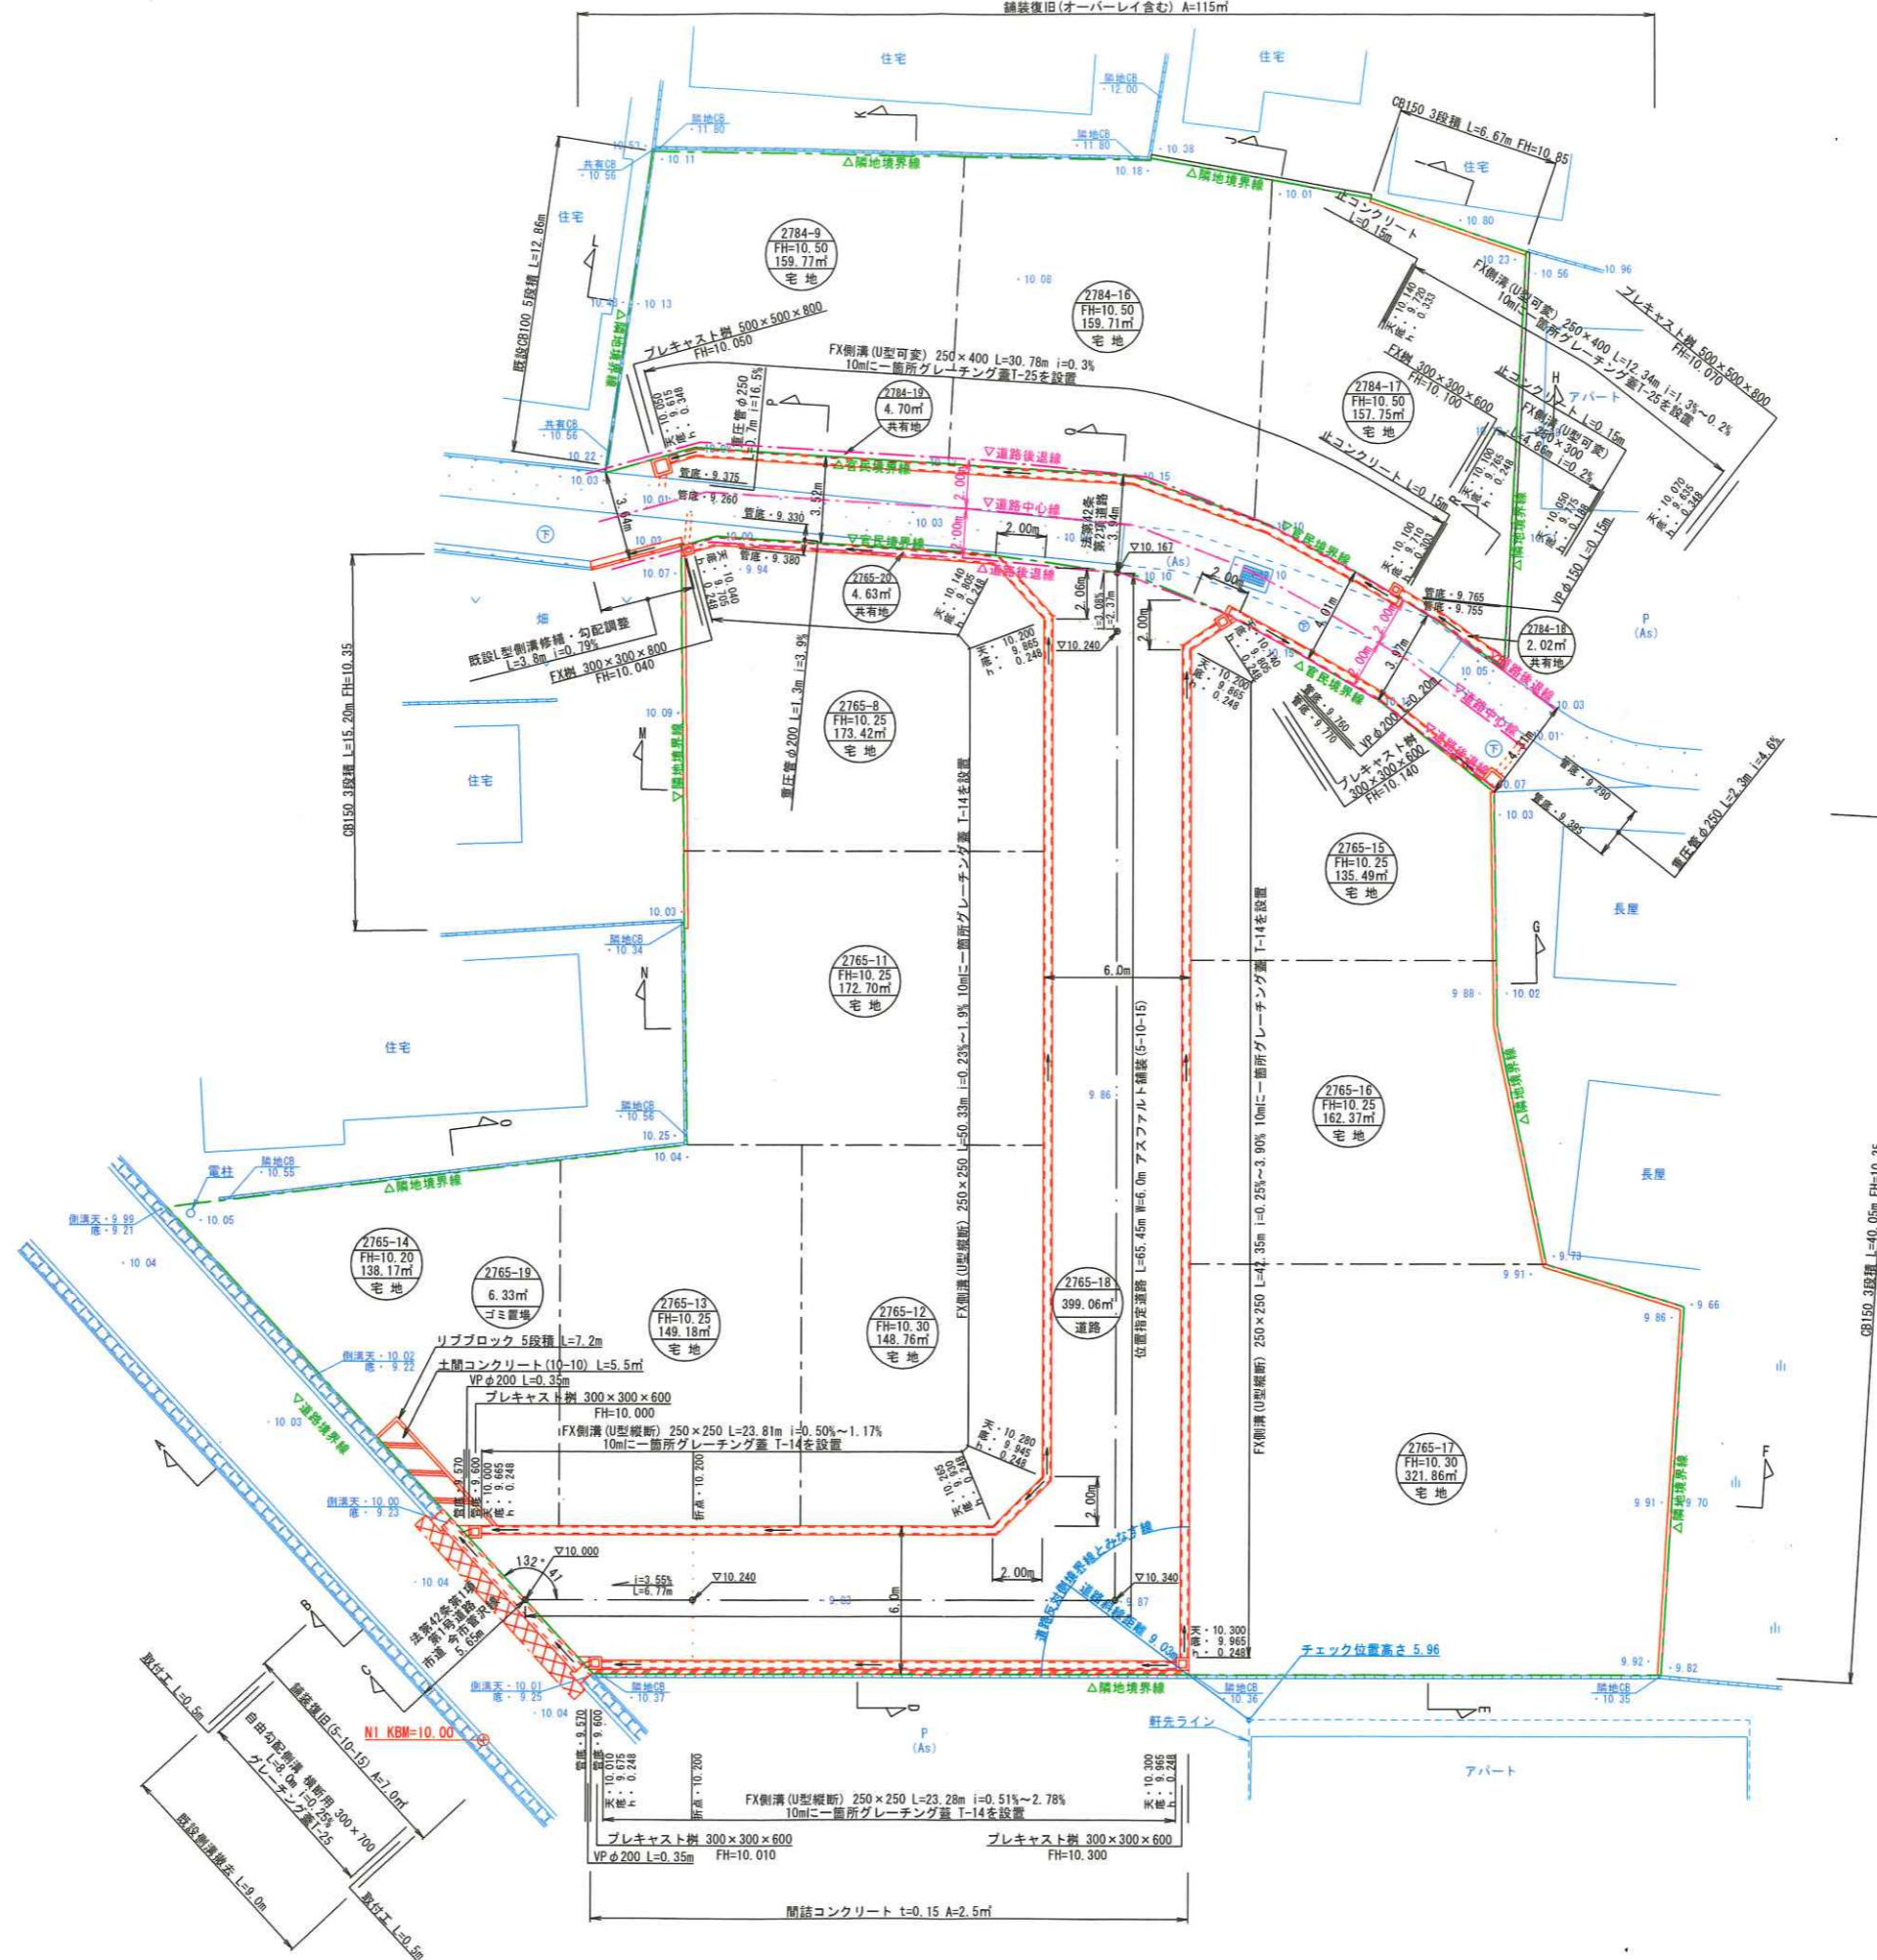

事業名	上塩冶町敷地造成工事		
開発地区	出雲市上塩冶町地内		
図面名	計画平面図		
図面番号	1	縮尺	S=1:300