
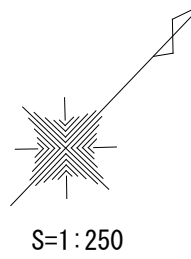


土地利用計画平面図

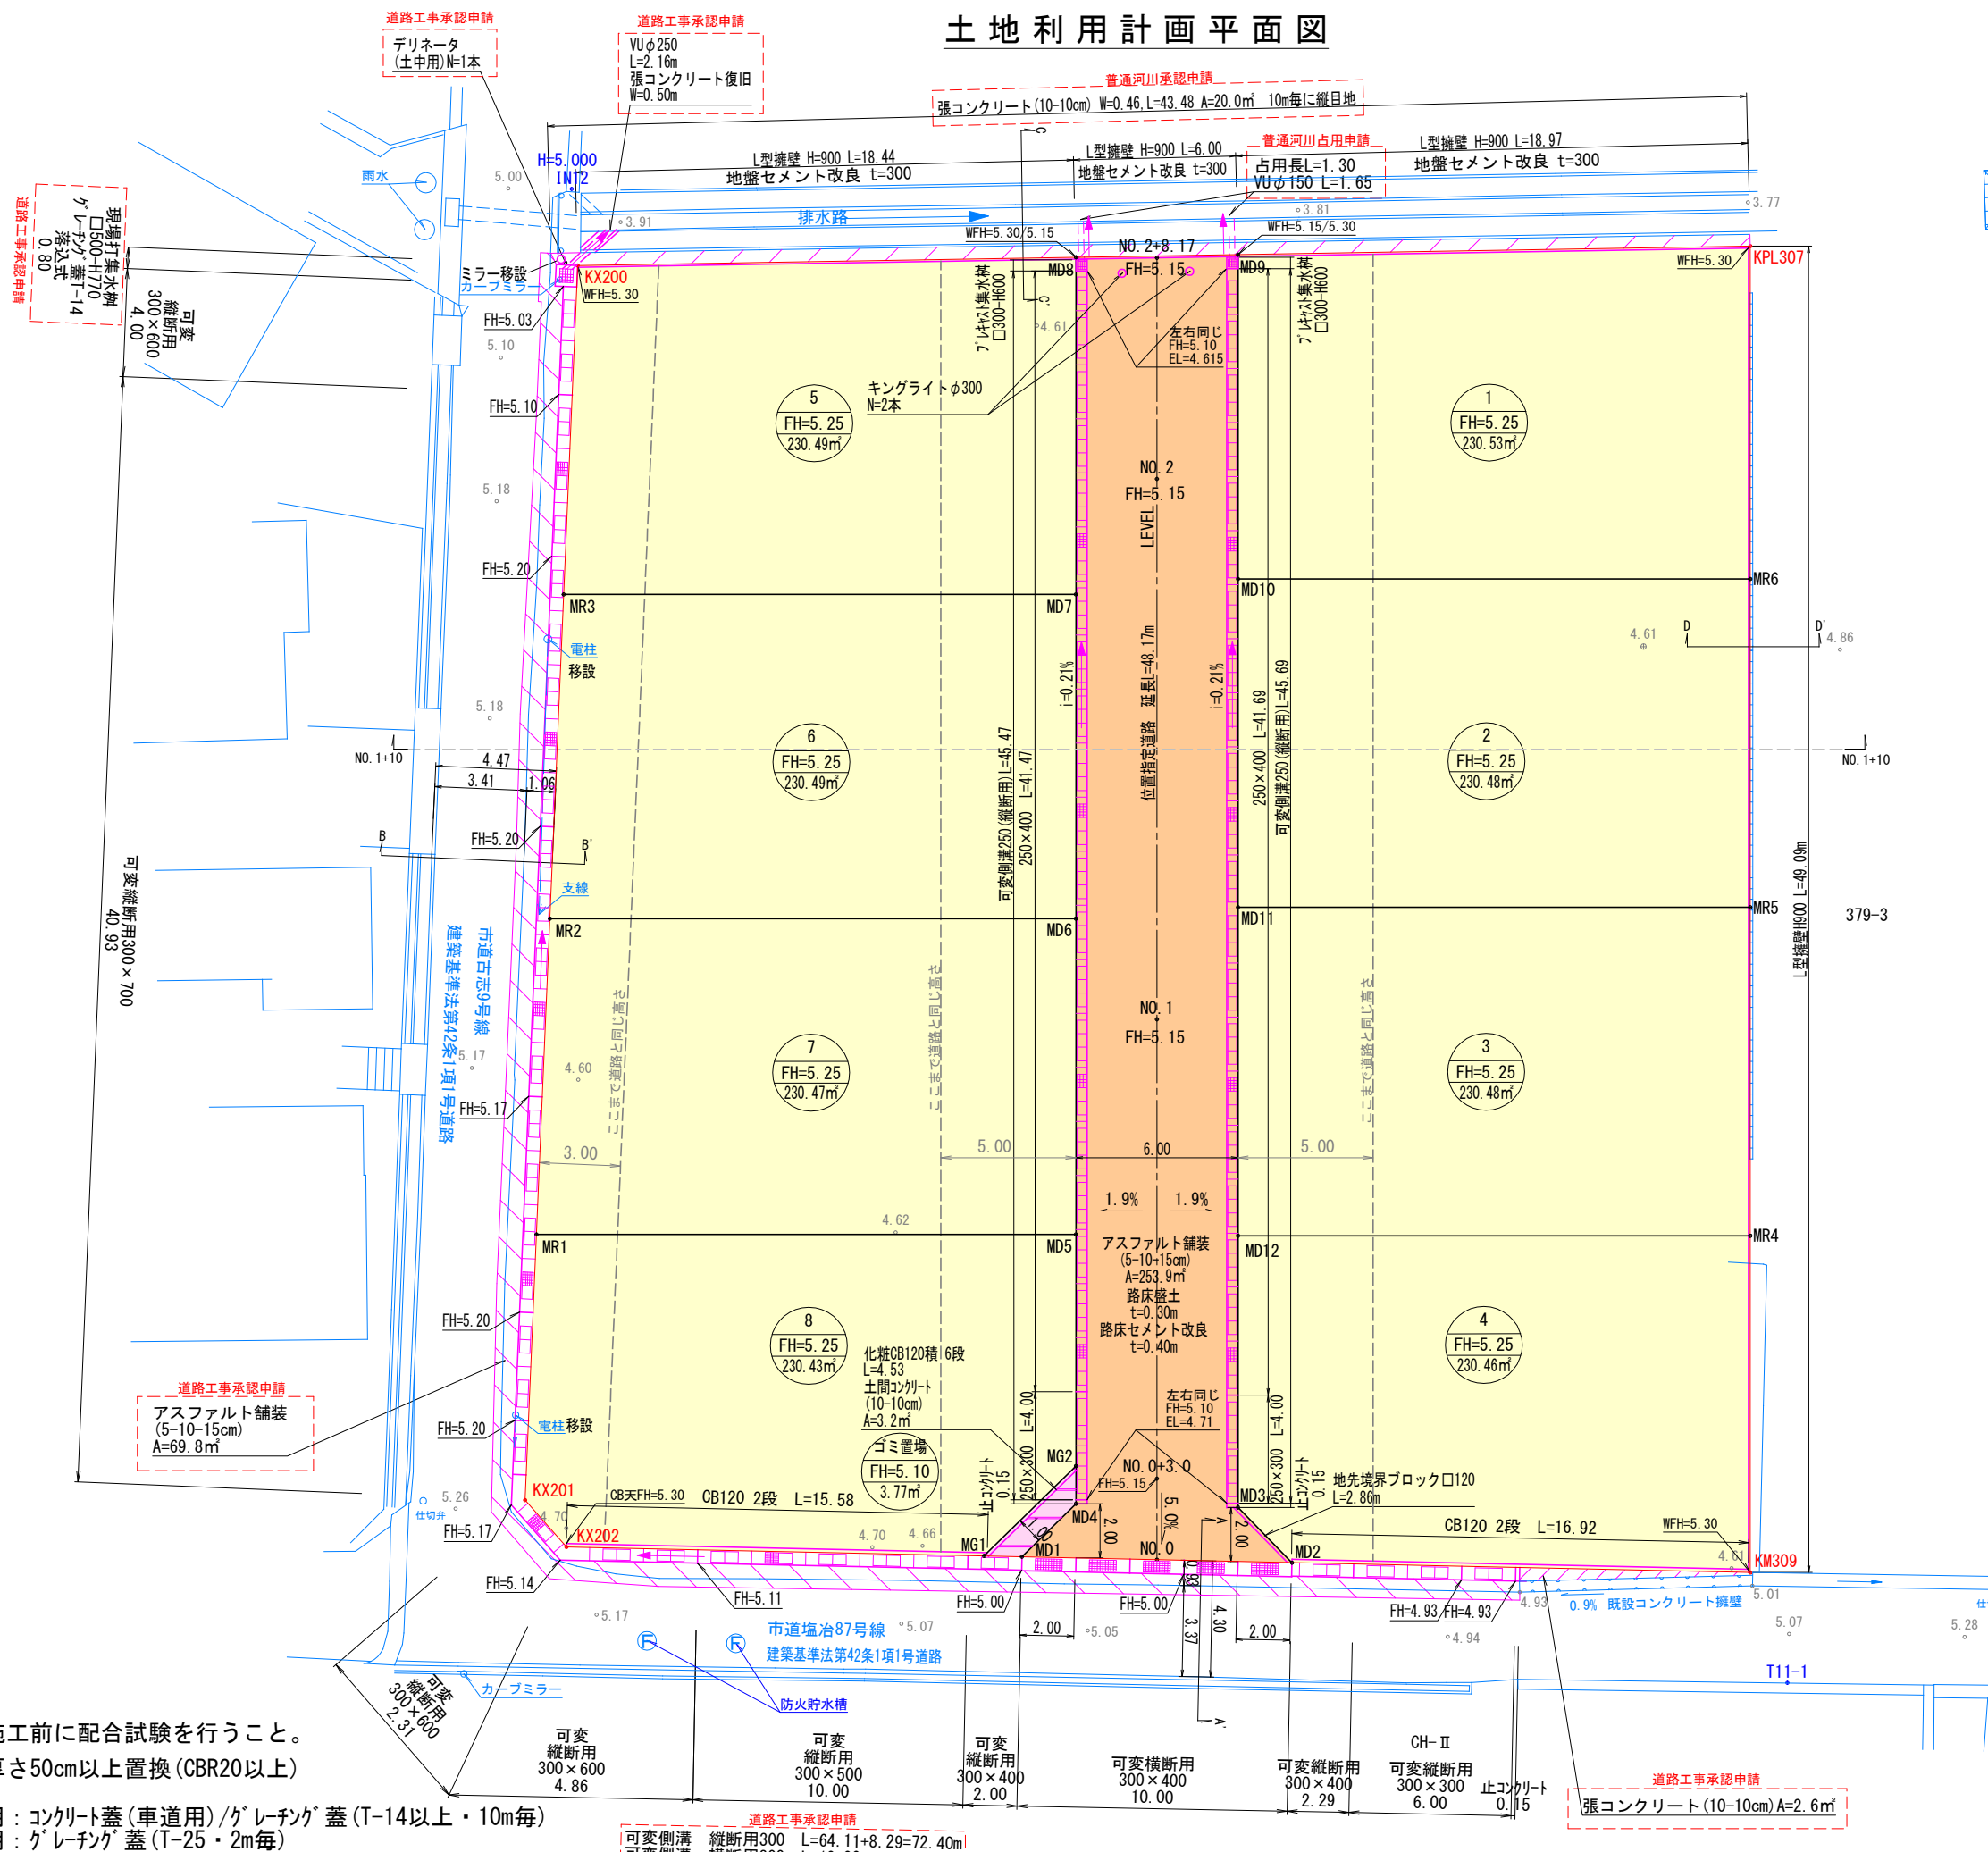

塩冶赤川(工事中)

凡例

—	造成区域界
⊙	消火栓(既設)
$\frac{i=0.0\%}{L=0.0}$	勾配及び延長
⊙ FH=00 00.0	宅地番号 宅盤高 敷地面積
	法面
	L型擁壁
	重力式擁壁
	給水管

土地利用面積表

区分(色別)	面積(m ²)	割合(%)
宅地	1,843.83	86.12
道路(含排水路)	293.48	13.71
その他(ゴミ置場)	3.77	0.17
合計	2,141.08	100.00

2021年9月29日 作成

事業名	(仮称)古志町敷地造成工事		
開発地区	出雲市古志町地内		
図面名	土地利用計画平面図		
図面番号	3	縮尺	S=1:250
設計	(有)大建テック 錦織 隆		

※セメント改良は施工前に配合試験を行うこと。
 ※市道路床改良：厚さ50cm以上置換(CBR20以上)
 ※可変側溝 縦断用：コンクリート蓋(車道用)/グレーチング蓋(T-14以上・10m毎)
 横断用：グレーチング蓋(T-25・2m毎)

道路工事承認申請
 可変側溝 縦断用300 L=64.11+8.29=72.40m
 可変側溝 横断用300 L=10.00m

道路工事承認申請
 張コンクリート(10-10cm)A=2.6m²