



# 求積図

(出雲市東福町字槇戸)

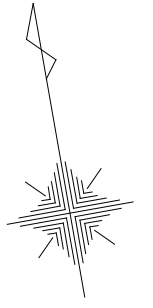

S=1:400

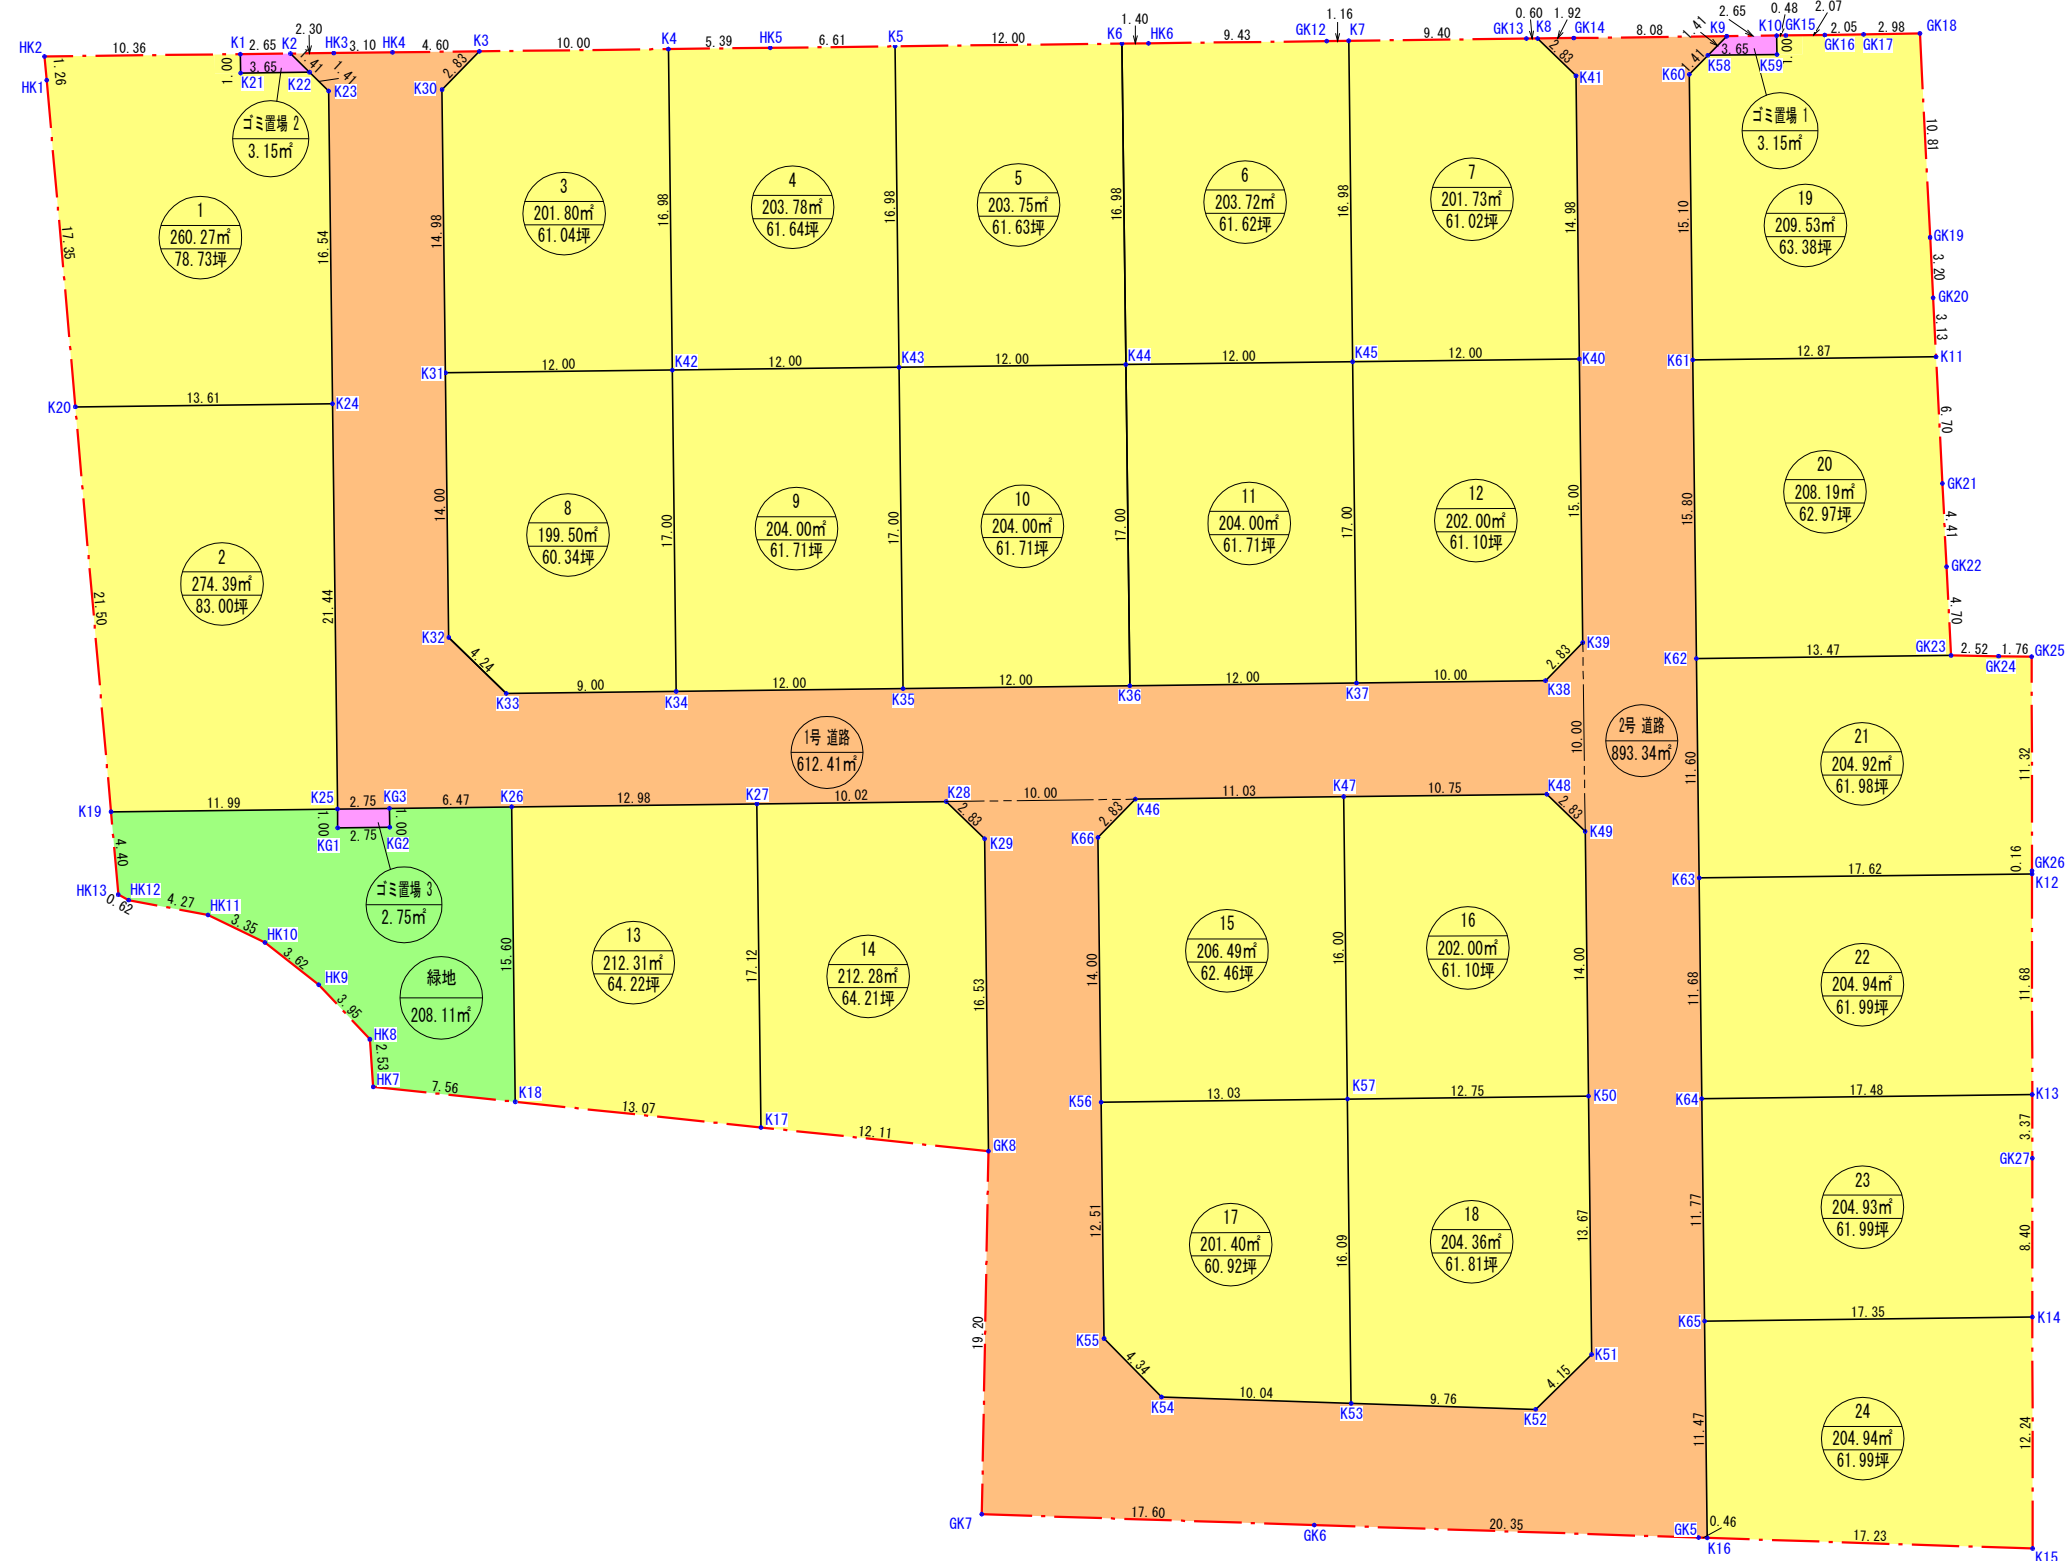

土地利用面積表

区分	面積 (㎡)	割合 (%)
宅地	5,039.23㎡	74.52%
緑地	208.11㎡	3.08%
道路	1,505.75㎡	22.27%
その他	9.05㎡	0.13%
合計	6,762.14㎡	100.00%

測量の基準		基本三角点等の名称及び座標値等				
測地系	既知点	座標変換	点名	X座標	Y座標	標識
世界	街区三角点	無	4002A	-61303.701	59451.952	金属標
世界	街区多角点	無	40A02	-61078.388	59262.162	金属標
世界	街区多角点	無	40A03	-61014.226	59082.473	金属標

事業名	(仮称)東福町敷地造成工事
造成地区	出雲市東福町地内
図面名	求積図
図面番号	縮尺 S=1:400
設計	(有)大建テック 錦織 隆

# 座標求積表

地番	宅地 1			
測点	Xn	Yn	Xn (Yn+1 - Yn-1)	距離
K23	-61084.823	59279.971	-112874.146	1.415
K22	-61083.674	59279.146	270451.109	3.651
K21	-61083.081	59275.543	210124.312	1.000
K1	-61082.094	59275.706	614454.605	10.359
HK2	-61080.412	59265.484	631015.333	1.262
HK1	-61081.669	59265.375	98584.710	17.349
K20	-61098.953	59263.870	-728485.530	13.607
K24	-61101.151	59277.298	-983790.946	16.545
倍面積				520.552
面積計				260.276
地積				260.27㎡

地番	宅地 2			
測点	Xn	Yn	Xn (Yn+1 - Yn-1)	距離
K24	-61101.151	59277.298	608801.336	13.607
K20	-61098.953	59263.870	934409.578	21.503
K19	-61120.375	59262.005	-608992.880	11.987
K25	-61122.311	59273.834	-934766.813	21.442
倍面積				548.779
面積計				274.390
地積				274.39㎡

地番	宅地 3			
測点	Xn	Yn	Xn (Yn+1 - Yn-1)	距離
K4	-61085.762	59298.057	435218.894	10.000
K3	-61084.145	59288.189	743105.038	2.828
K30	-61085.796	59285.892	288180.533	14.984
K31	-61100.583	59283.471	-575661.001	12.000
K42	-61102.522	59295.313	-891247.065	16.983
倍面積				403.602
面積計				201.801
地積				201.80㎡

地番	宅地 4			
測点	Xn	Yn	Xn (Yn+1 - Yn-1)	距離
K5	-61087.703	59309.899	230643.428	6.606
HK5	-61086.634	59303.380	723386.142	5.394
K4	-61085.762	59298.057	492763.168	16.983
K42	-61102.522	59295.313	-555948.418	12.000
K43	-61104.460	59307.156	-891251.885	16.980
倍面積				407.564
面積計				203.782
地積				203.78㎡

地番	宅地 5			
測点	Xn	Yn	Xn (Yn+1 - Yn-1)	距離
K6	-61089.645	59321.741	555854.711	12.000
K5	-61087.703	59309.899	890975.143	16.980
K43	-61104.460	59307.156	-555989.516	12.000
K44	-61106.399	59318.998	-891247.829	16.977
倍面積				407.510
面積計				203.755
地積				203.75㎡

地番	宅地 6			
測点	Xn	Yn	Xn (Yn+1 - Yn-1)	距離
K7	-61091.585	59333.583	-97421.466	1.163
GK12	-61091.397	59332.435	638894.066	9.434
HK6	-61089.872	59323.125	653307.836	1.403
K6	-61089.645	59321.741	252119.030	16.977
K44	-61106.399	59318.998	-556039.490	12.000
K45	-61108.338	59330.840	-891267.409	16.976
倍面積				407.454
面積計				203.727
地積				203.72㎡

地番	宅地 7			
測点	Xn	Yn	Xn (Yn+1 - Yn-1)	距離
K41	-61095.495	59345.102	-47004.642	2.829
K8	-61093.198	59343.452	136818.079	0.597
GK13	-61093.101	59342.863	602929.977	9.403
K7	-61091.585	59333.583	734484.510	16.976
K45	-61108.338	59330.840	-556065.828	12.000
K40	-61110.277	59342.683	-871565.565	14.978
倍面積				403.468
面積計				201.734
地積				201.73㎡

地番	宅地 8			
測点	Xn	Yn	Xn (Yn+1 - Yn-1)	距離
K42	-61102.522	59295.313	555778.504	12.000
K31	-61100.583	59283.471	861774.475	14.000
K32	-61114.399	59281.209	-13082.741	4.243
K33	-61117.844	59283.685	-69498.611	9.000
K34	-61119.298	59292.567	-710712.627	17.000
倍面積				399.000
面積計				196.500
地積				199.50㎡

地番	宅地 9			
測点	Xn	Yn	Xn (Yn+1 - Yn-1)	距離
K43	-61104.460	59307.156	555796.138	12.000
K42	-61102.522	59295.313	891416.979	17.000
K34	-61119.298	59292.567	-555931.102	12.000
K35	-61121.237	59304.409	-891690.015	17.000
倍面積				408.000
面積計				204.000
地積				204.00㎡

地番	宅地 10			
測点	Xn	Yn	Xn (Yn+1 - Yn-1)	距離
K44	-61106.399	59318.998	555813.773	12.000
K43	-61104.460	59307.156	891445.262	17.000
K35	-61121.237	59304.409	-555948.736	12.000
K36	-61123.176	59316.251	-891718.299	17.000
倍面積				408.000
面積計				204.000
地積				204.00㎡

地番	宅地 11			
測点	Xn	Yn	Xn (Yn+1 - Yn-1)	距離
K45	-61108.338	59330.840	555831.407	12.000
K44	-61106.399	59318.998	891473.546	17.000
K36	-61123.176	59316.251	-555966.371	12.000
K37	-61125.114	59328.094	-891746.583	17.000
倍面積				408.000
面積計				204.000
地積				204.00㎡

地番	宅地 12			
測点	Xn	Yn	Xn (Yn+1 - Yn-1)	距離
K40	-61110.277	59342.683	575594.987	12.000
K45	-61108.338	59330.840	891501.830	17.000
K37	-61125.114	59328.094	-435339.789	10.000
K38	-61126.730	59337.962	-743635.688	2.828
K39	-61125.079	59340.259	-288525.339	15.000
倍面積				404.000
面積計				202.000
地積				202.00㎡

地番	宅地 13			
測点	Xn	Yn	Xn (Yn+1 - Yn-1)	距離
K27	-61125.897	59295.739	613730.039	12.977
K26	-61123.801	59282.932	936837.376	15.602
K18	-61139.198	59280.412	-613863.581	13.065
K17	-61142.792	59292.973	-937128.449	17.119
倍面積				424.620
面積計				212.310
地積				212.31㎡

地番	宅地 14			
測点	Xn	Yn	Xn (Yn+1 - Yn-1)	距離
K29	-61129.814	59307.281	-62305.805	2.828
K28	-61127.517	59305.630	705556.975	10.023
K27	-61125.897	59295.739	773696.213	17.119
K17	-61142.792	59292.973	-542481.596	12.105
GK8	-61146.122	59304.611	-874880.354	16.525
倍面積				424.568
面積計				212.284
地積				212.28㎡

地番	宅地 15			
測点	Xn	Yn	Xn (Yn+1 - Yn-1)	距離
K47	-61130.915	59326.384	507415.291	11.030
K46	-61129.132	59315.499	805820.988	2.828
K66	-61130.783	59313.202	278675.976	14.000
K56	-61144.599	59310.940	-64968.588	13.030
K57	-61146.704	59323.799	-944356.637	16.000
倍面積				412.990
面積計				206.495
地積				206.49㎡

地番	宅地 16			
測点	Xn	Yn	Xn (Yn+1 - Yn-1)	距離
K49	-61134.948	59338.644	-37367.714	2.828
K48	-61132.651	59336.993	749448.531	10.750
K47	-61130.915	59326.384	806545.102	16.500
K57	-61146.704	59323.799	-611316.801	12.750
K50	-61148.764	59336.382	-907713.118	14.000
倍面積				404.000
面積計				202.000
地積				202.00㎡

地番	宅地 17			
測点	Xn	Yn	Xn (Yn+1 - Yn-1)	距離
K57	-61146.704	59323.799	627300.332	13.030
K56	-61144.599	59310.940	909832.265	12.508
K55	-61156.943	59308.919	-26315.044	4.337
K54	-61160.521	59311.370	-751038.678	10.044
K53	-61162.587	59321.199	-760181.678	16.094
倍面積				402.805
面積計				201.402
地積				201.40㎡

地番	宅地 18			
測点	Xn	Yn	Xn (Yn+1 - Yn-1)	距離
K50	-61148.764	59336.382	634377.123	12.750
K57	-61146.704	59323.799	928373.106	16.094
K53	-61162.587	59321.199	-425313.734	9.763
K52	-61164.596	59330.753	-793582.466	4.146
K51	-61162.252	59334.174	-344262.758	13.668
倍面積				408.728
面積計				204.364
地積				204.36㎡

地番	宅地 19			
測点	Xn	Yn	Xn (Yn+1 - Yn-1)	距離
GK18	-61096.445	59363.419	97815.408	2.981
GK17	-61095.979	59360.475	303708.112	2.052
GK16	-61095.657	59358.448	248414.941	2.066
GK15	-61095.322	59356.409	153509.585	0.480
K10	-61095.244	59355.935	38815.252	1.000
K59	-61096.231	59355.774	229935.333	3.650
K58	-61095.641	59352.172	290215.689	1.414
K60	-61096.466	59351.023	219198.132	15.099
K61	-61111.366	59348.584	-627381.926	12.875
K11	-61113.446	59361.290	-800210.732	3.126
GK20	-61110.345	59361.678	-48051.267	3.200
GK19	-61107.170	59362.076	-106387.583	10.809
倍面積				419.060
面積計				209.530
地積				209.53㎡

地番	宅地 20			
測点	Xn	Yn	Xn (Yn+1 - Yn-1)	距離
K11	-61113.446	59361.290	725591.214	12.875
K61	-61111.366	59348.584	932488.225	15.804
K62	-61126.963	59346.031	-656556.969	13.471
GK23	-61129.139	59359.325	-848358.615	4.700
GK22	-61124.475	59359.909	-69192.906	4.412
GK21	-61120.097	59360.457	-84388.316	6.703
倍面積				416.387
面積計				208.194
地積				208.19㎡

地番	ゴミ置場 3			
測点	Xn	Yn	Xn (Yn+1 - Yn-1)	距離
KG3	-61122.756	59276.548	156004.406	2.750
K25	-61122.311	59273.834	175753.106	1.000
GK1	-61123.298	59273.672	-156005.791	2.750
GK2	-61123.743	59276.386	-175757.222	1.000
倍面積				5.500
面積計				2.750
地積				2.75㎡

地番	宅地 21			
測点	Xn	Yn	Xn (Yn+1 - Yn-1)	距離
GK25	-61129.945	59363.524	-14182.147	1.755
GK24	-61129.614	59361.800	256683.249	2.520
GK23	-61129.139	59359.325	963953.817	13.471
K62	-61126.963	59346.031	927230.924	11.604
K63	-61138.415	59344.156	-948186.234	17.615
K12	-61141.260	59361.54		