



求積図 (出雲市東福町字槇戸)

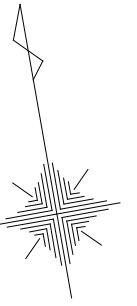

S=1:400

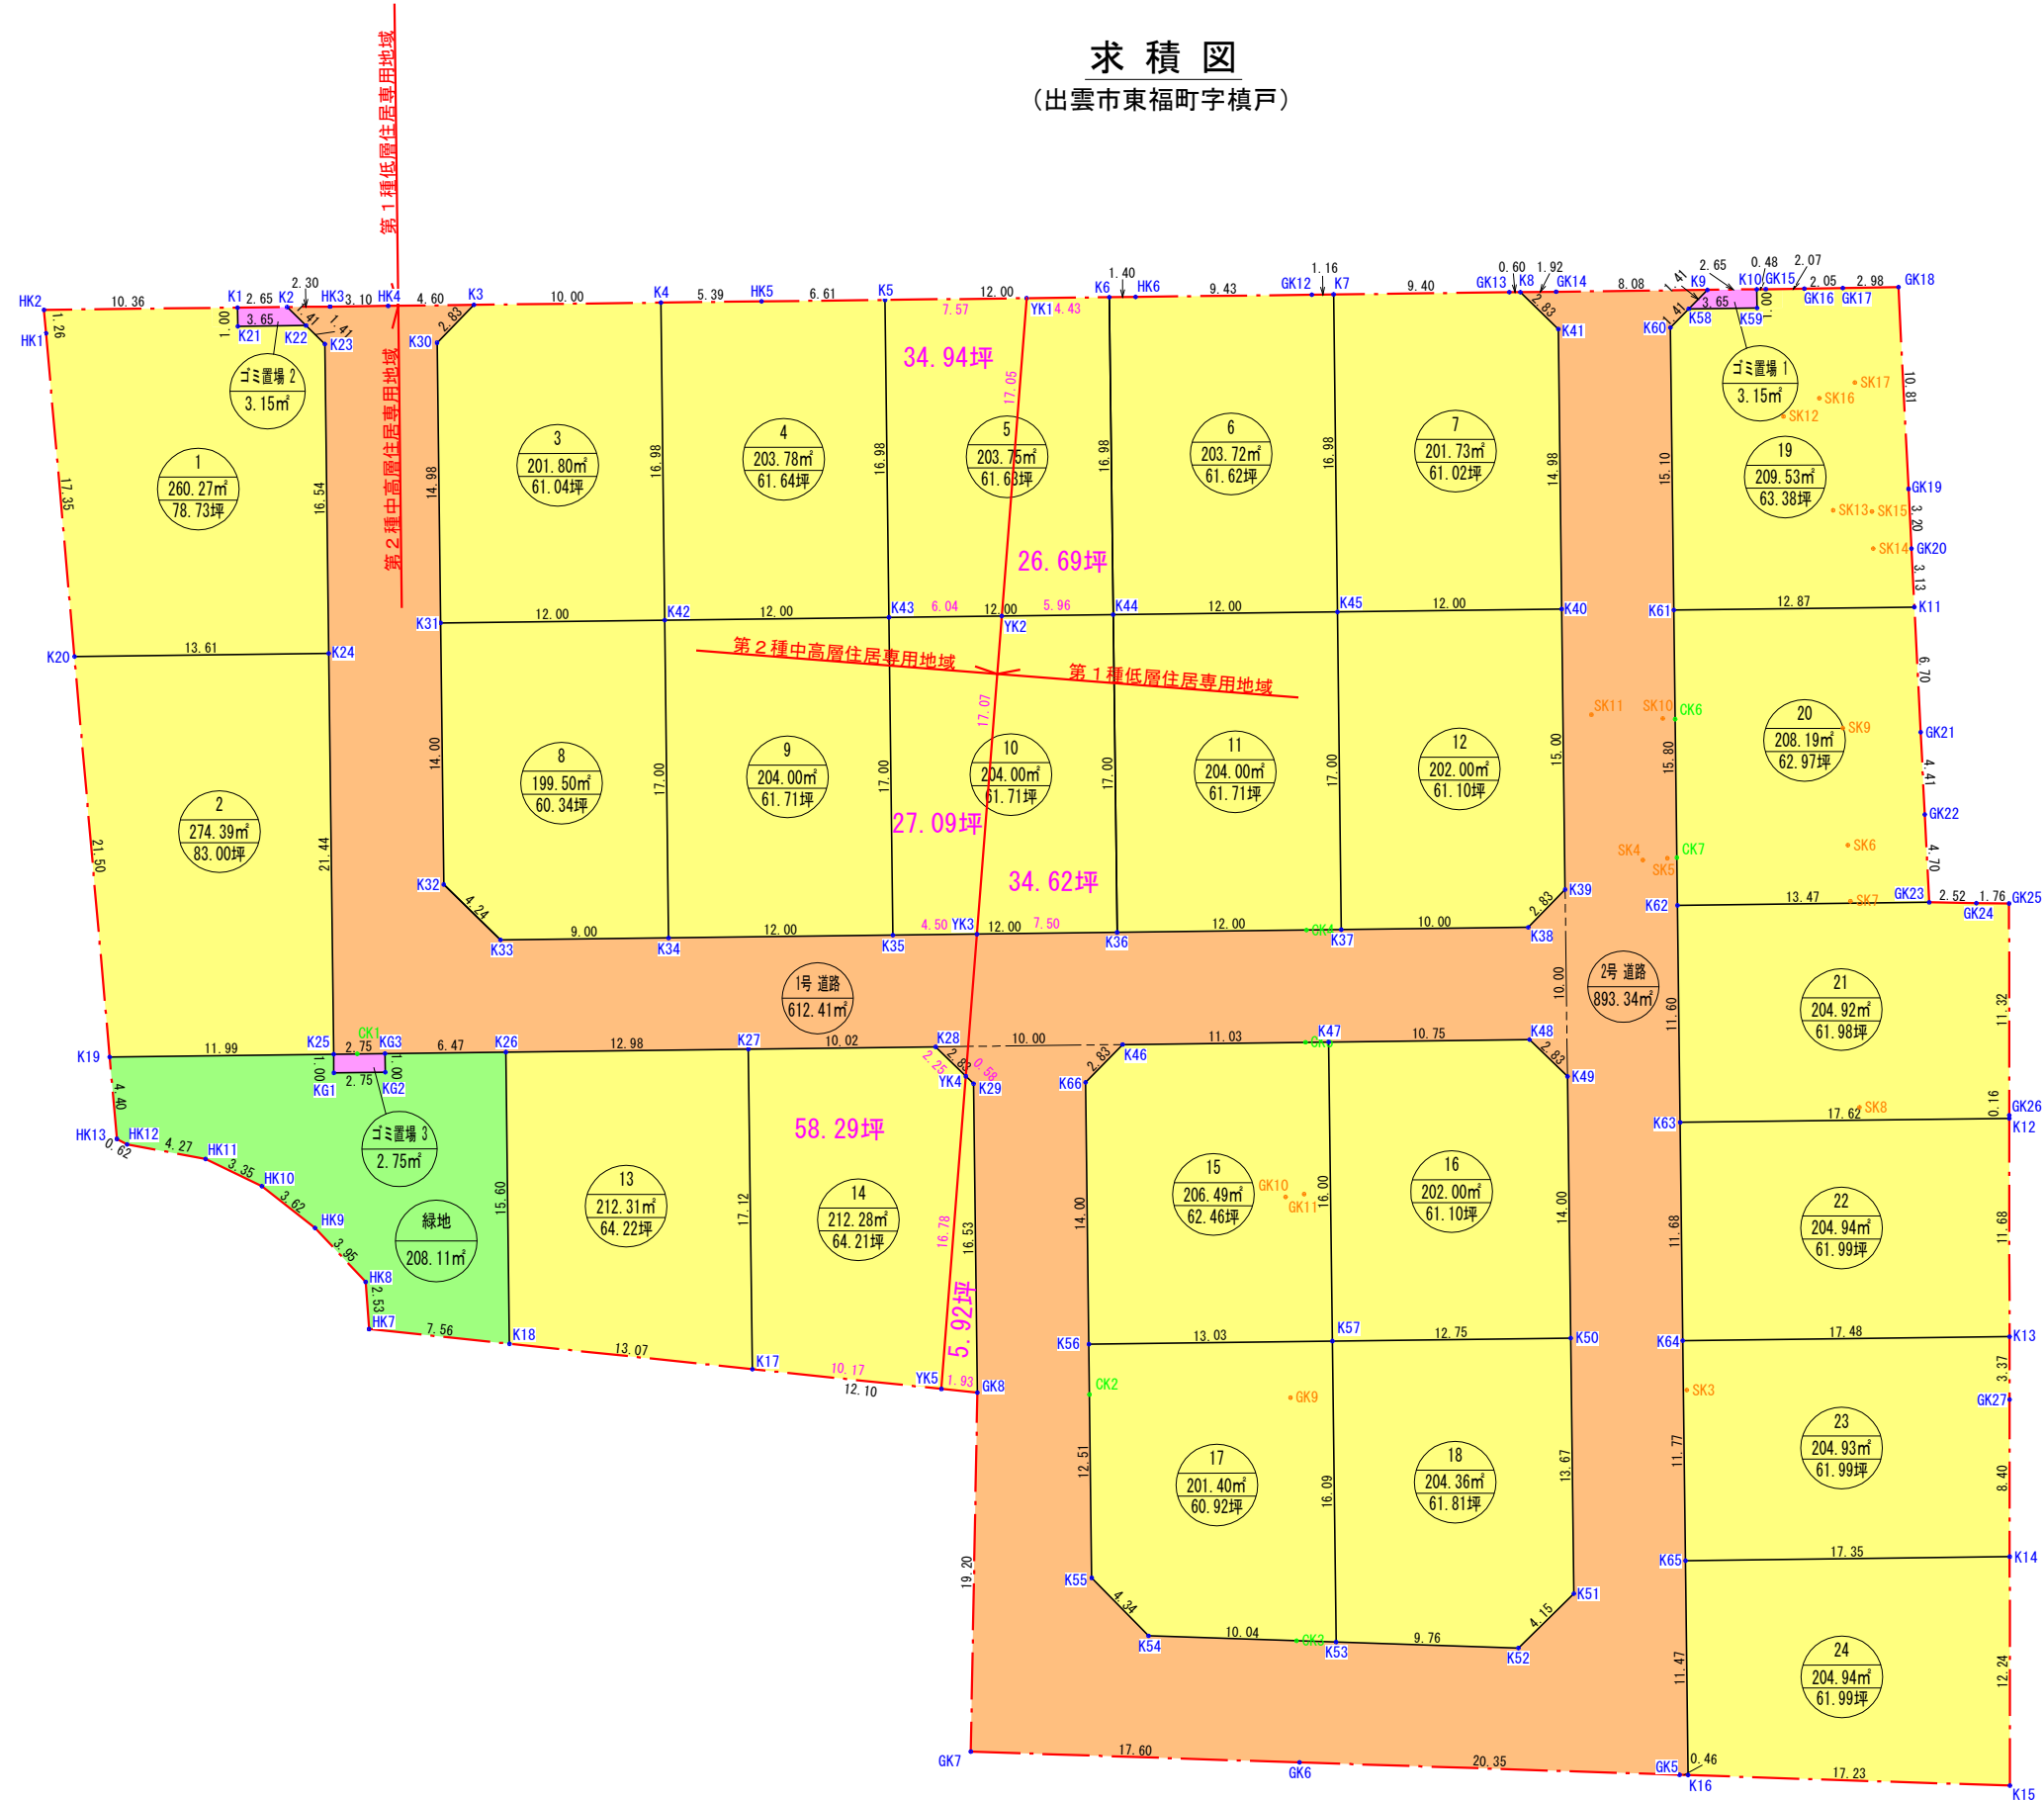

測定の基準		基本三角点等の名称及び座標値等				
測地系	既知点	座標変換	点名	X座標	Y座標	標識
世界	街区三角点	無	4002A	-61303.701	59451.952	金属標
世界	街区多角点	無	40A02	-61078.388	59262.162	金属標
世界	街区多角点	無	40A03	-61014.226	59082.473	金属標

注) 用途地域境界線及び寸法・面積は都市計画図(1/2500)に基づいて確認されたものなので事業実施の際多少の相違が生じる事があります。

土地利用面積表

区分	面積(m ²)	割合(%)
宅地	5,039.23m ²	74.52%
緑地	208.11m ²	3.08%
道路	1,505.75m ²	22.27%
その他	9.05m ²	0.13%
合計	6,762.14m ²	100.00%

事業名	(仮称)東福町敷地造成工事		
造成地区	出雲市東福町地内		
図面名	求積図		
図面番号	縮尺	S=1:400	
設計	(有)大建テック 錦織 隆		