
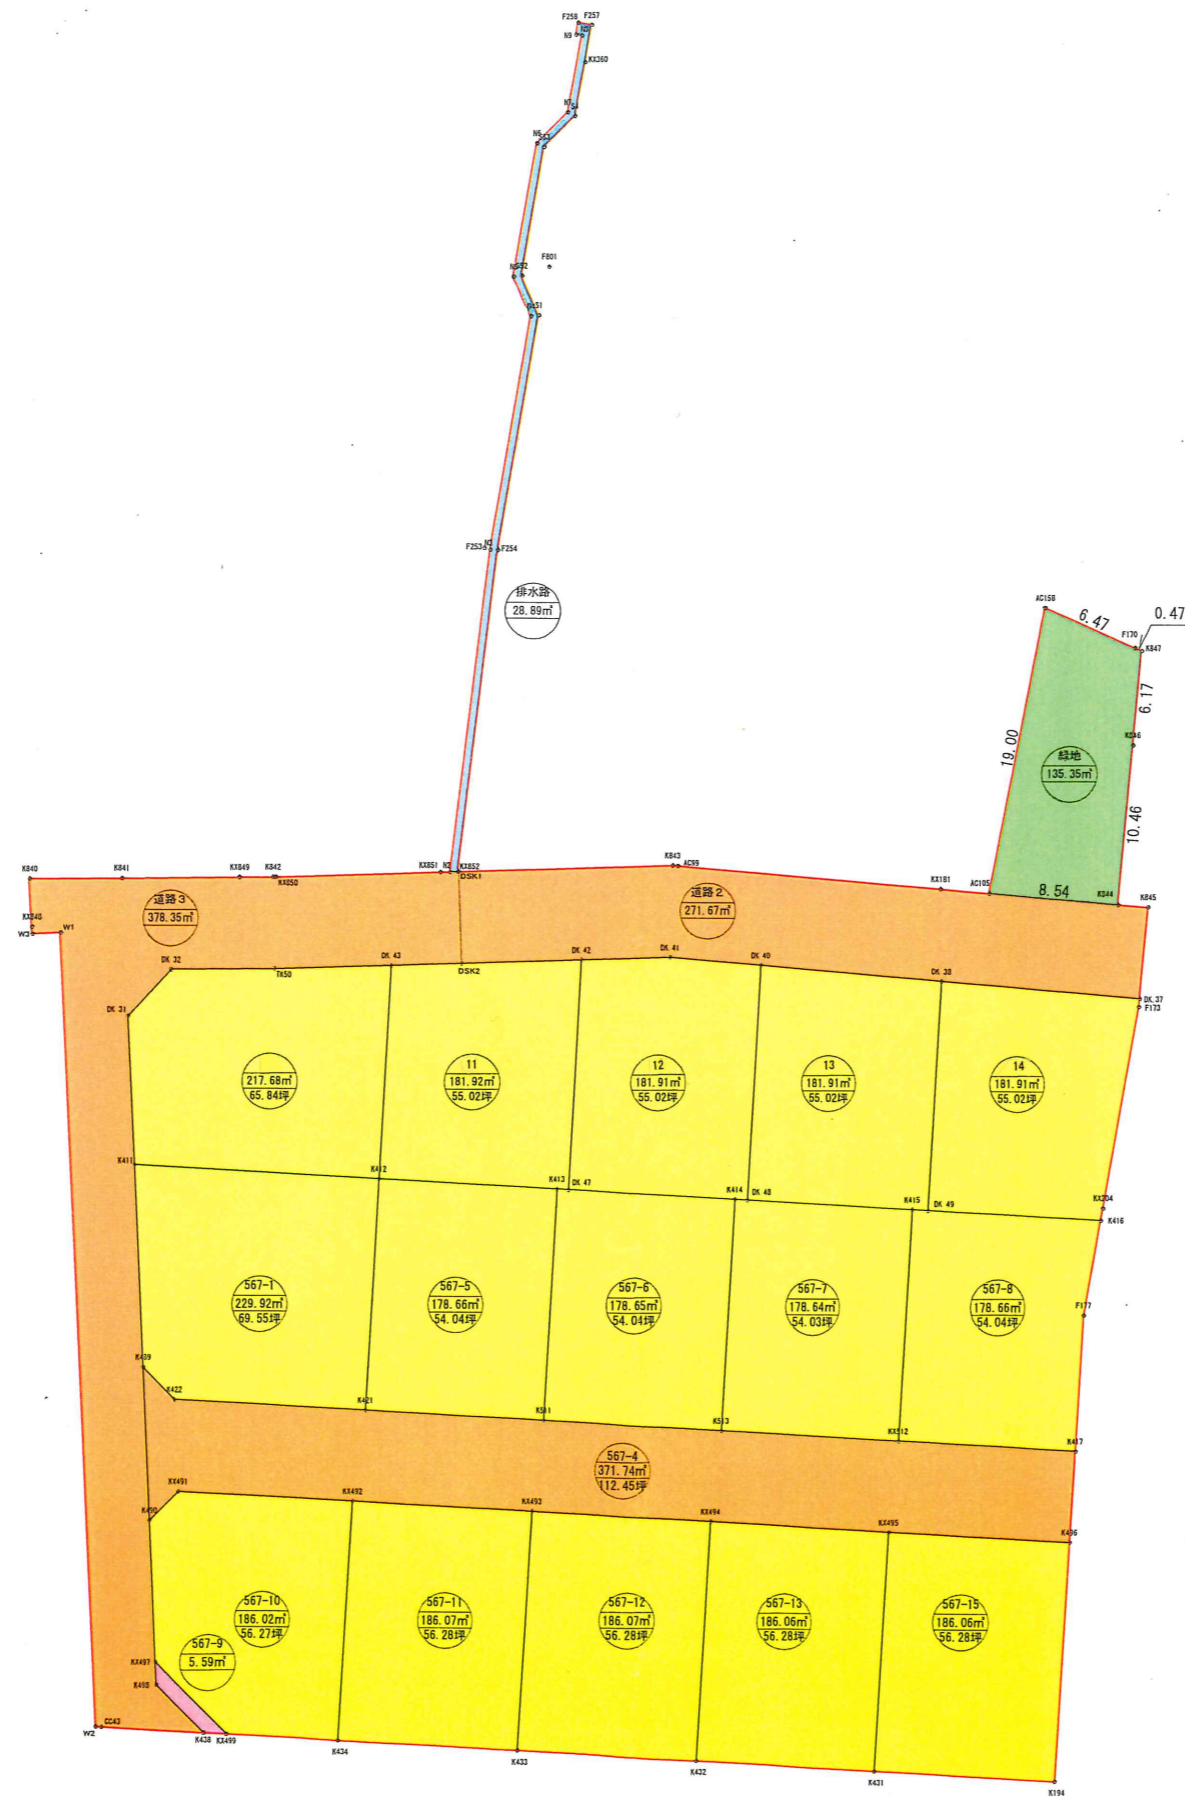


# 求積図

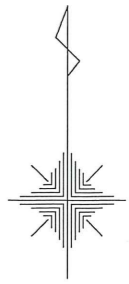

土地利用面積表

区分	面積(m <sup>2</sup> )	割合(%)
宅地	2,820.14	70.30%
緑地	135.35	3.37%
道路	1,021.76	25.47%
排水路	28.89	0.72%
その他	5.59	0.14%
合計	4,011.73	100.00%

事業名	(仮称)小山町敷地造成事業	
造成地区	出雲市小山町地内	
図面名	求積図	
図面番号	縮尺	1:500
設計	(有)大建テック	