
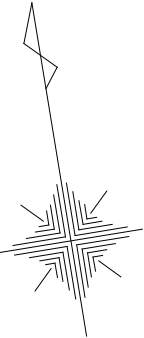


計画平面図 (出雲市東福町字横戸)

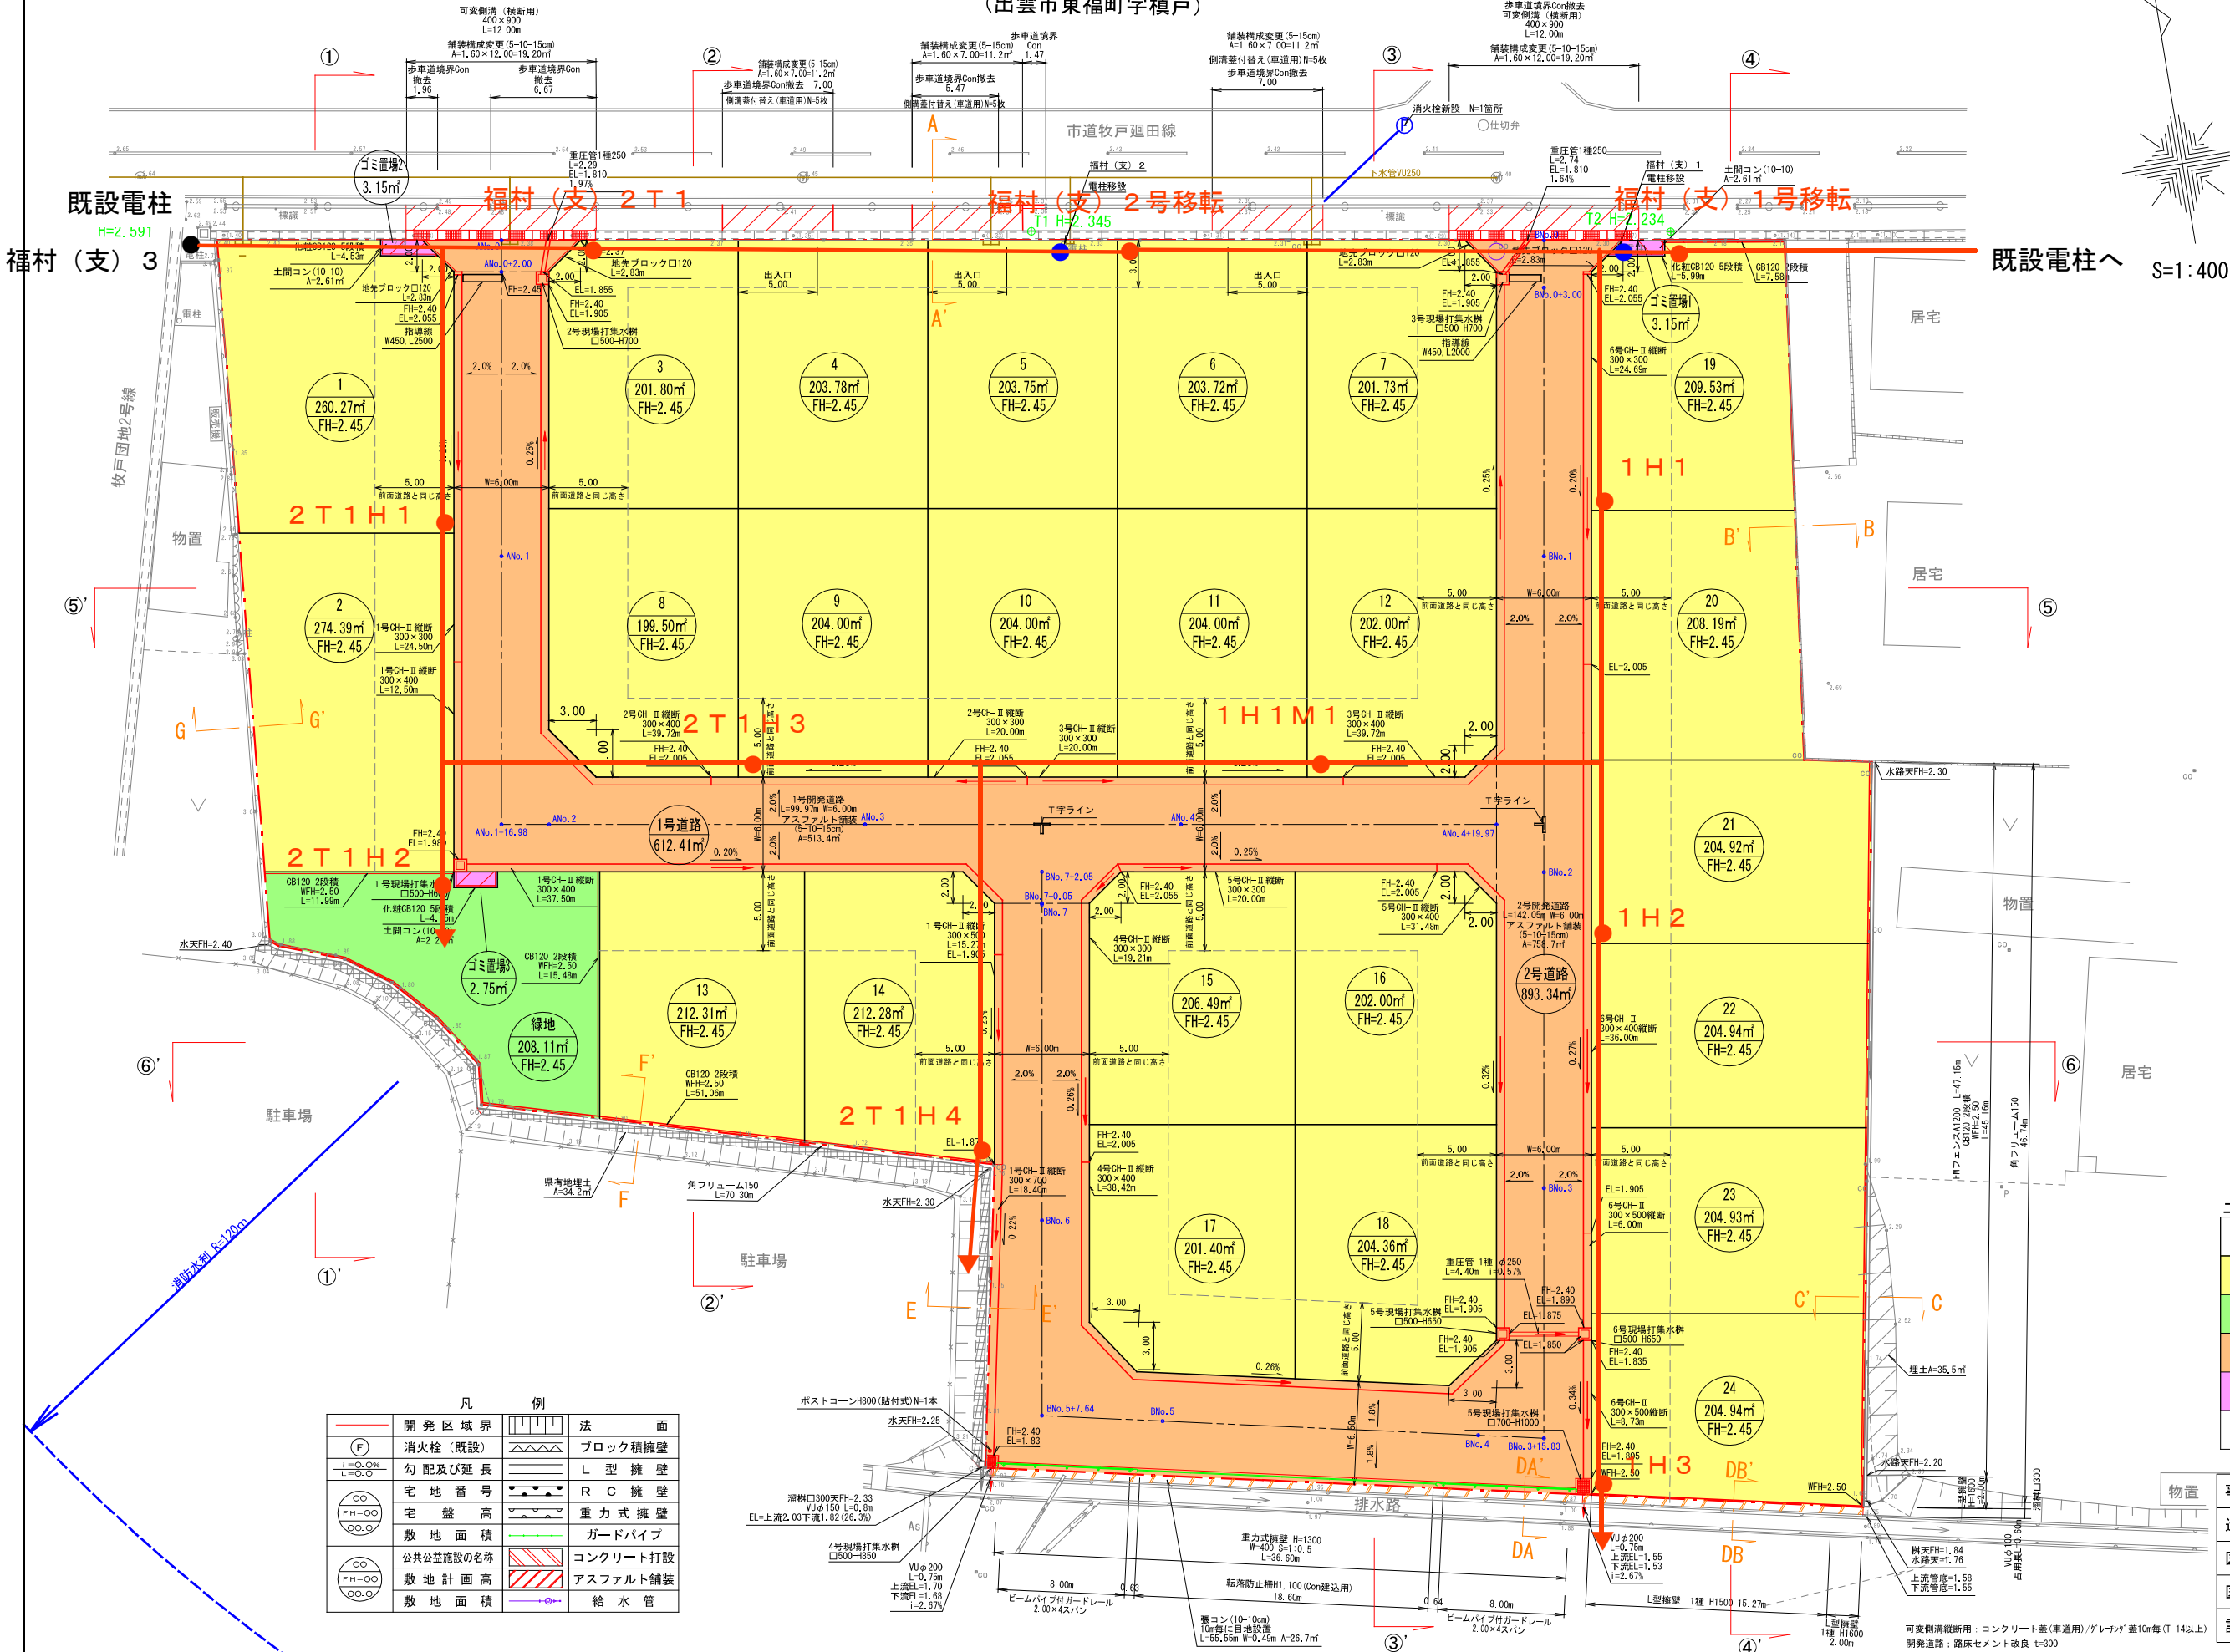

凡 例

—	開発区域界	■	面
(F)	消火栓 (既設)	▨	ブロック積擁壁
—	勾配及び延長	▨	L型擁壁
(FH=00)	宅地番号	▨	RC擁壁
(FH=00)	宅地面積	▨	重力式擁壁
(FH=00)	敷地面積	▨	ガードパイプ
(FH=00)	公共施設名称	▨	コンクリート打設
(FH=00)	敷地計画高	▨	アスファルト舗装
(FH=00)	敷地面積	▨	給水管

土地利用面積表

区分	面積 (m²)	割合 (%)
宅 地	5,039.23m²	74.52%
緑 地	208.11m²	3.08%
道 路	1,505.75m²	22.27%
そ の 他	9.05m²	0.13%
合 計	6,762.14m²	100.00%

作成日: 令和4年10月31日

事業名	(仮称) 東福町敷地造成工事
造成地区	出雲市東福町地内
図面名	土地利用計画平面図
図面番号	縮 尺 S=1:400
設 計	(有) 大建テック 錦織 隆