



# 地積測量図

地番	566-3ないし566-11
土地の所在	出雲市小山町


1/2

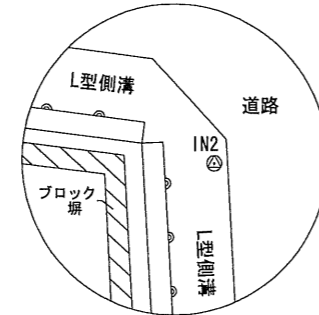

IN2詳細図

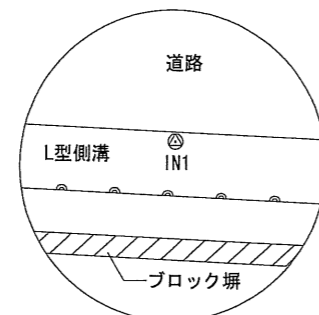

IN1詳細図

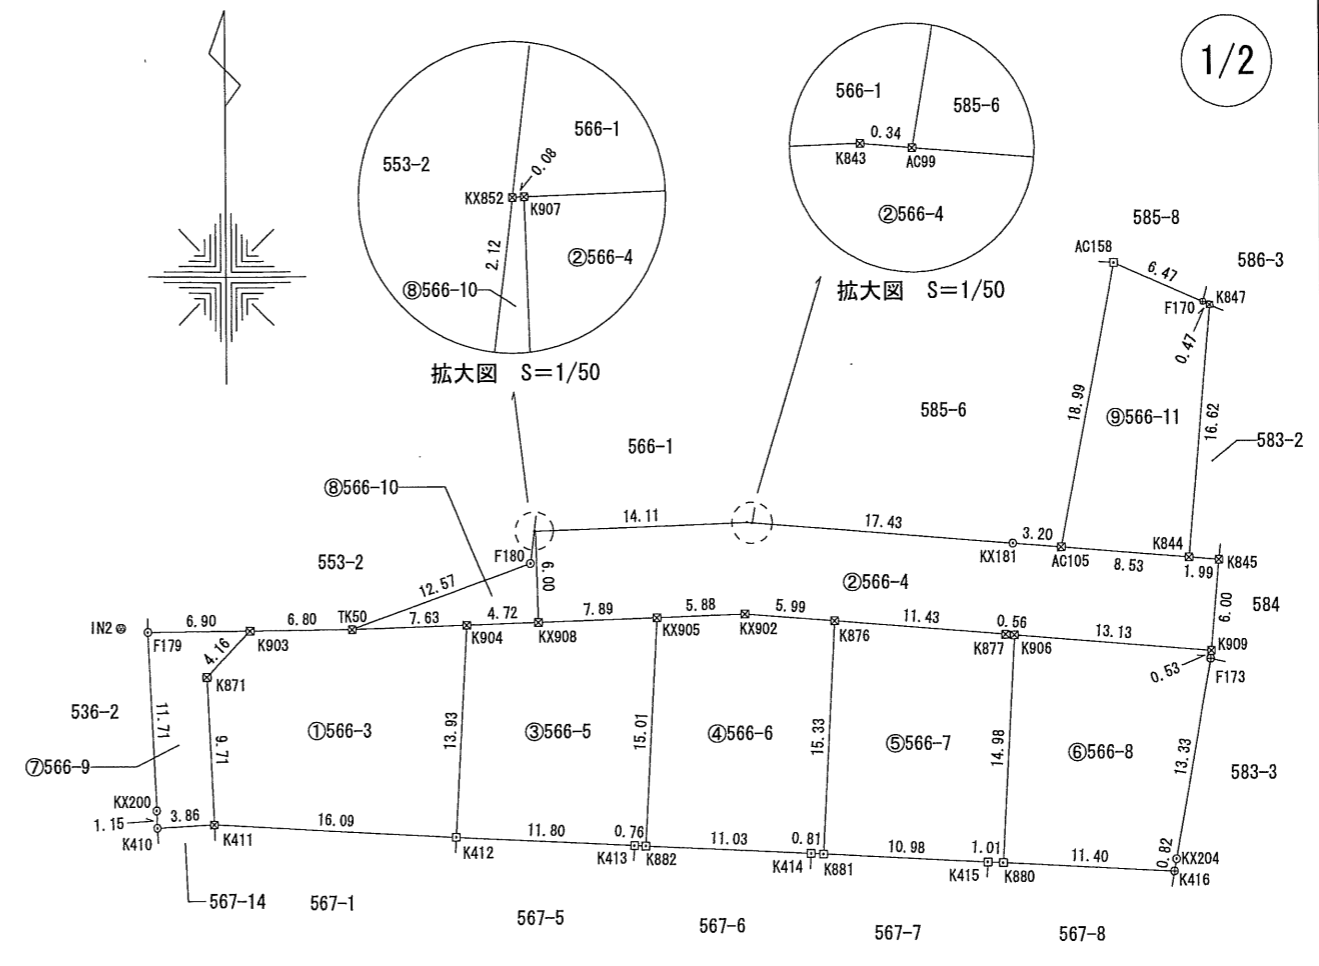

測量年月日 令和6年7月24日

引照点の座標値				
点名	X座標	Y座標	標識	
IN1	-69198.398	52273.299	金属鈹	
IN2	-69143.168	52269.699	金属鈹	

杭種	境界標の種類
⊗	金属標
⊕	プラスチック杭
□	合成樹脂杭

作成者 出雲市浜町512番地6  
土地家屋調査士法人 しまね登記測量事務所  
社員 佐藤大樹 (令和 6 年 7 月 25 日作成)

申請人 株式会社 恵工業  
代表取締役 松尾潤

縮尺 1/500

地番	566-3ないし566-11
土地の所在	出雲市小山町

# 地積測量図

## 座標求積表

(任意座標)

地番	㉔566-9		
測点	Xn	Yn	(Xn+1 - Xn-1)Yn
K903	-69143.353	52278.420	154221.339000
F179	-69143.435	52271.518	-615810.753558
KX200	-69155.134	52272.131	-671905.971874
K410	-69156.289	52272.192	-49815.398976
K411	-69156.087	52276.048	517741.979392
K871	-69146.385	52275.568	665677.082912
		倍面積	108.276896
		面積	54.1384480
		地積	54.13 m <sup>2</sup>

地番	㉔566-6		
測点	Xn	Yn	(Xn+1 - Xn-1)Yn
KX905	-69142.608	52305.465	-793840.042305
K882	-69157.598	52304.674	-814488.383528
K414	-69158.180	52315.696	-32697.310000
K881	-69158.223	52316.512	799030.087776
K876	-69142.907	52317.321	826718.306442
KX902	-69142.421	52311.343	15641.091557
		倍面積	363.749942
		面積	181.8749710
		地積	181.87 m <sup>2</sup>

地番	㉔566-3		
測点	Xn	Yn	(Xn+1 - Xn-1)Yn
K903	-69143.353	52278.420	-162690.443040
K871	-69146.385	52275.568	-665677.082912
K411	-69156.087	52276.048	-551564.582448
K412	-69156.936	52292.122	683144.281808
K904	-69143.023	52292.856	714477.291528
TK50	-69143.273	52285.228	-17254.125240
		倍面積	435.339696
		面積	217.6698480
		地積	217.66 m <sup>2</sup>

地番	㉔566-10		
測点	Xn	Yn	(Xn+1 - Xn-1)Yn
K907	-69136.870	52297.382	313575.102472
KX852	-69136.872	52297.302	-110661.091032
F180	-69138.986	52297.046	-334753.391446
TK50	-69143.273	52285.228	-211075.465436
K904	-69143.023	52292.856	21178.606680
KX908	-69142.868	52297.578	321786.997434
		倍面積	50.758672
		面積	25.3793360
		地積	25.37 m <sup>2</sup>

地番	㉔566-7		
測点	Xn	Yn	(Xn+1 - Xn-1)Yn
K876	-69142.907	52317.321	-752113.806696
K881	-69158.223	52316.512	-831570.958240
K415	-69158.802	52327.483	-33123.296739
K880	-69158.856	52328.495	780113.203460
K906	-69143.894	52329.285	785410.238565
K877	-69143.847	52328.717	51648.443679
		倍面積	363.824029
		面積	181.9120145
		地積	181.91 m <sup>2</sup>

地番	㉔566-4		
測点	Xn	Yn	(Xn+1 - Xn-1)Yn
K845	-69138.996	52342.910	321490.153220
K844	-69138.832	52340.917	45327.234122
AC105	-69138.130	52332.408	50500.773720
KX181	-69137.867	52329.210	88750.340160
AC99	-69136.434	52311.836	76427.592396
K843	-69136.406	52311.491	-22807.810076
K907	-69136.870	52297.382	-337945.682484
KX908	-69142.868	52297.578	-300083.502564
KX905	-69142.608	52305.465	23380.542855
KX902	-69142.421	52311.343	-15641.091557
K876	-69142.907	52317.321	-74604.499746
K877	-69143.847	52328.717	-51648.443679
K906	-69143.894	52329.285	-58975.104195
K909	-69144.974	52342.379	256372.972342
		倍面積	543.474514
		面積	271.7372570
		地積	271.73 m <sup>2</sup>

地番	㉔566-11		
測点	Xn	Yn	(Xn+1 - Xn-1)Yn
AC158	-69119.480	52336.028	-840045.585428
AC105	-69138.130	52332.408	-1012736.759616
K844	-69138.832	52340.917	830179.284537
K847	-69122.269	52342.389	876892.042917
F170	-69122.079	52341.955	145981.712495
		倍面積	270.694905
		面積	135.3474525
		地積	135.34 m <sup>2</sup>

地番	㉔566-8		
測点	Xn	Yn	(Xn+1 - Xn-1)Yn
K906	-69143.894	52329.285	-726435.134370
K880	-69158.856	52328.495	-814336.039190
K416	-69159.456	52339.880	11043.714680
KX204	-69158.645	52340.023	729986.300781
F173	-69145.509	52342.332	715572.020772
K909	-69144.974	52342.379	84532.942085
		倍面積	363.804758
		面積	181.9023790
		地積	181.90 m <sup>2</sup>

地番	㉔566-5		
測点	Xn	Yn	(Xn+1 - Xn-1)Yn
K904	-69143.023	52292.856	-735655.898208
K412	-69156.936	52292.122	-760065.993270
K413	-69157.558	52303.909	-34625.187758
K882	-69157.598	52304.674	781954.876300
KX905	-69142.608	52305.465	770459.499450
KX908	-69142.868	52297.578	-21703.494870
		倍面積	363.801644
		面積	181.9008220
		地積	181.90 m <sup>2</sup>

合計 1431.8625280m<sup>2</sup>

作成者 出雲市浜町512番地6  
土地家屋調査士法人 しまね登記測量事務所  
社員 佐藤大樹 (令和 6 年 7 月 25 日作成)

申請人 株式会社 恵工業  
代表取締役 松尾潤

縮尺 1/500