

地積測量図

地番	380-3ないし380-12
土地の所在	出雲市古志町

1/2



座標求積表

(世界測地系)

地番	①380-3		
測点	Xn	Yn	(Xn+1 - Xn-1)Yn
MD1	-71881.829	52210.952	206755.369920
MD2	-71875.072	52218.326	357747.751426
MD3	-71874.978	52215.469	384201.420902
MD12	-71867.714	52208.519	837685.687355
MD11	-71858.933	52200.116	916790.637308
MD10	-71850.151	52191.714	910954.176156
MD9	-71841.479	52183.417	232372.755901
MD8	-71845.698	52179.150	-690643.229400
MD7	-71854.715	52187.777	-922888.648468
MD6	-71863.382	52196.070	-893179.149840
MD5	-71871.827	52204.150	-764268.756000
MG2	-71878.022	52210.077	-376173.604785
MD4	-71879.032	52211.044	-198767.444508
		倍面積	586.965967
		面積	293.4829835
		地積	293.48 m ²

地番	②380-4		
測点	Xn	Yn	(Xn+1 - Xn-1)Yn
MD4	-71879.032	52211.044	198767.444508
MG2	-71878.022	52210.077	-195370.108134
MG1	-71882.774	52209.920	-198763.165440
MD1	-71881.829	52210.952	195373.382384
		倍面積	7.553318
		面積	3.7766590
		地積	3.77 m ²

地番	③380-5		
測点	Xn	Yn	(Xn+1 - Xn-1)Yn
KPL307	-71828.145	52196.904	-231649.859952
MD9	-71841.479	52183.417	-1148348.274502
MD10	-71850.151	52191.714	231626.826732
MR6	-71837.041	52205.416	1148832.384496
		倍面積	461.076774
		面積	230.5383870
		地積	230.53 m ²

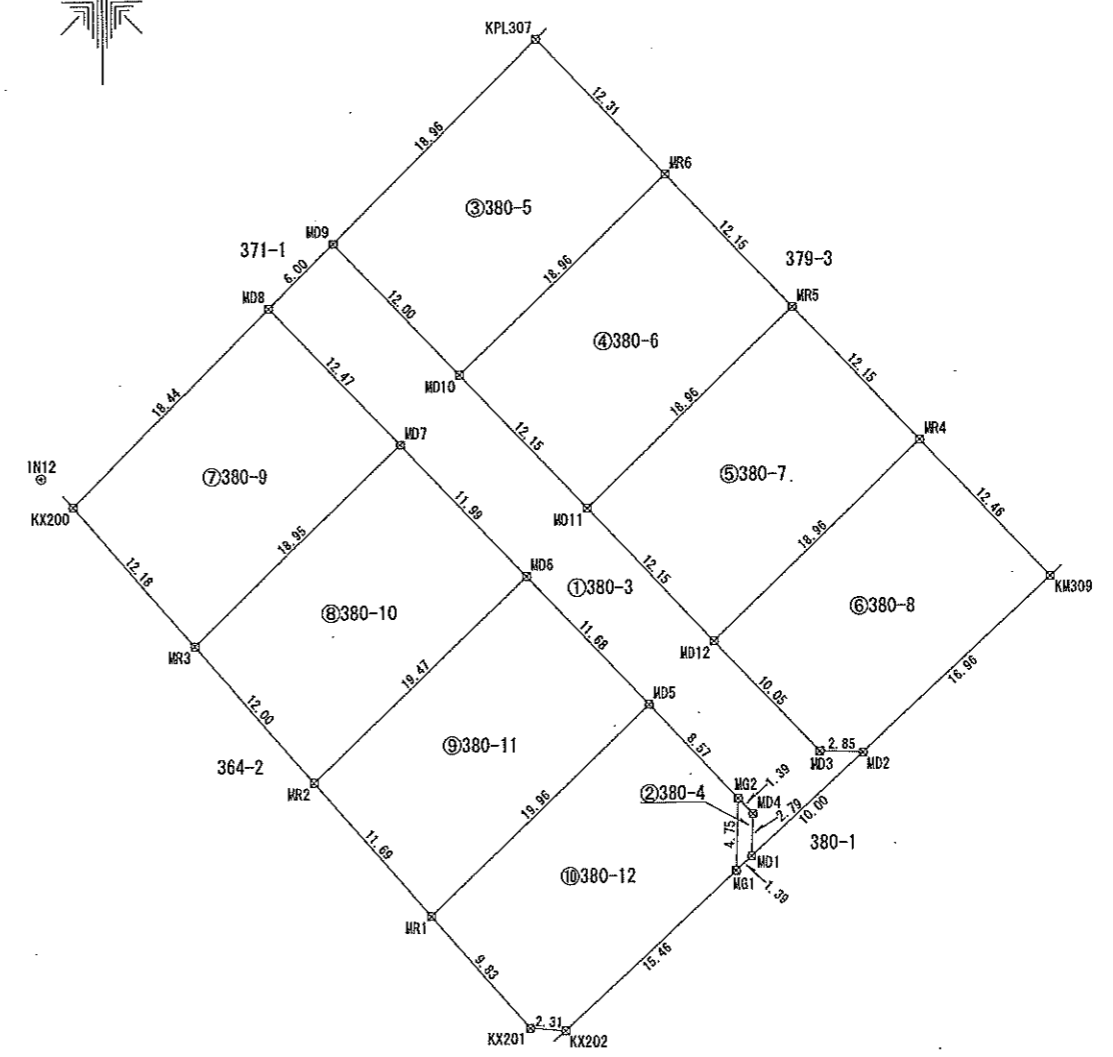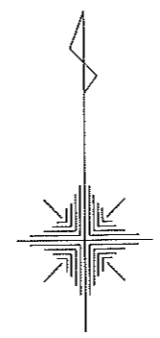

杭	種	境界標	の種類
☒	金	属	標

作成者 出雲市浜町512番地6
土地家屋調査士法人 しまね登記測量事務所
社員 佐藤大樹 (令和 4年 2月 16日作成)

申請人 株式会社恵工業
代表取締役 松尾潤

縮尺 1/500

地番	380-3ないし380-12	地積測量図
土地の所在	出雲市古志町	

2/2

地番 ㊸380-10			
測点	Xn	Yn	(Xn+1 - Xn-1)Yn
MD7	-71854.715	52187.777	-231713.729880
MR3	-71867.822	52174.078	-1154507.997984
MR2	-71876.843	52182.002	231688.088880
MD6	-71863.382	52196.070	1154994.636960
倍面積			460.997976
面積			230.4989880
地積			230.49 m ²

地番 ㊴380-6			
測点	Xn	Yn	(Xn+1 - Xn-1)Yn
MR6	-71837.041	52205.416	-225945.040448
MD10	-71850.151	52191.714	-1142581.002888
MD11	-71858.933	52200.116	225922.102048
MR5	-71845.823	52213.818	1143064.903656
倍面積			460.962368
面積			230.4811840
地積			230.48 m ²

地番 ㊹380-11			
測点	Xn	Yn	(Xn+1 - Xn-1)Yn
MD6	-71863.382	52196.070	-261815.487120
MR2	-71876.843	52182.002	-1161049.544500
MR1	-71885.632	52189.723	261783.650568
MD5	-71871.827	52204.150	1161542.337500
倍面積			460.956448
面積			230.4782240
地積			230.47 m ²

地番 ㊵380-7			
測点	Xn	Yn	(Xn+1 - Xn-1)Yn
MR5	-71845.823	52213.818	-225981.404304
MD11	-71858.933	52200.116	-1142712.739356
MD12	-71867.714	52208.519	225958.470232
MR4	-71854.605	52222.221	1143196.639911
倍面積			460.966483
面積			230.4832415
地積			230.48 m ²

地番 ㊺380-12			
測点	Xn	Yn	(Xn+1 - Xn-1)Yn
MD5	-71871.827	52204.150	-397273.581500
MR1	-71885.632	52189.723	-1106265.558431
KX201	-71893.024	52196.216	-396064.887008
KX202	-71893.220	52198.519	535034.819750
MG1	-71882.774	52209.920	793486.364160
MG2	-71878.022	52210.077	571543.712919
倍面積			460.869890
面積			230.4349450
地積			230.43 m ²

地番 ㊶380-8			
測点	Xn	Yn	(Xn+1 - Xn-1)Yn
MR4	-71854.605	52222.221	-214267.772763
MD12	-71867.714	52208.519	-1063644.157587
MD3	-71874.978	52215.469	-384201.420902
MD2	-71875.072	52218.326	593565.711642
KM309	-71863.611	52230.838	1069008.561346
倍面積			460.921736
面積			230.4608680
地積			230.46 m ²

合計 2141.1257480m²

平面直角座標系第三系 測量年月日 令和4年2月10日

既知点の名称及び座標値			
点名	X座標	Y座標	
三等三角点 畑田	-72926.895	51031.828	
三等三角点 大蔵	-70396.490	52111.738	
引照点の名称及び座標値			
点名	X座標	Y座標	標識
IN11	-71801.905	52110.104	真鍮板
IN12	-71856.776	52163.917	真鍮板

作成者	出雲市浜町512番地6	申請人	株式会社恵工業 代表取締役 松尾潤	縮尺	1
	土地家屋調査士法人 しまね登記測量事務所 社員 佐藤大樹 (令和 4年 2月 16日作成)				